




VISTA D'INSIEME SUD EST

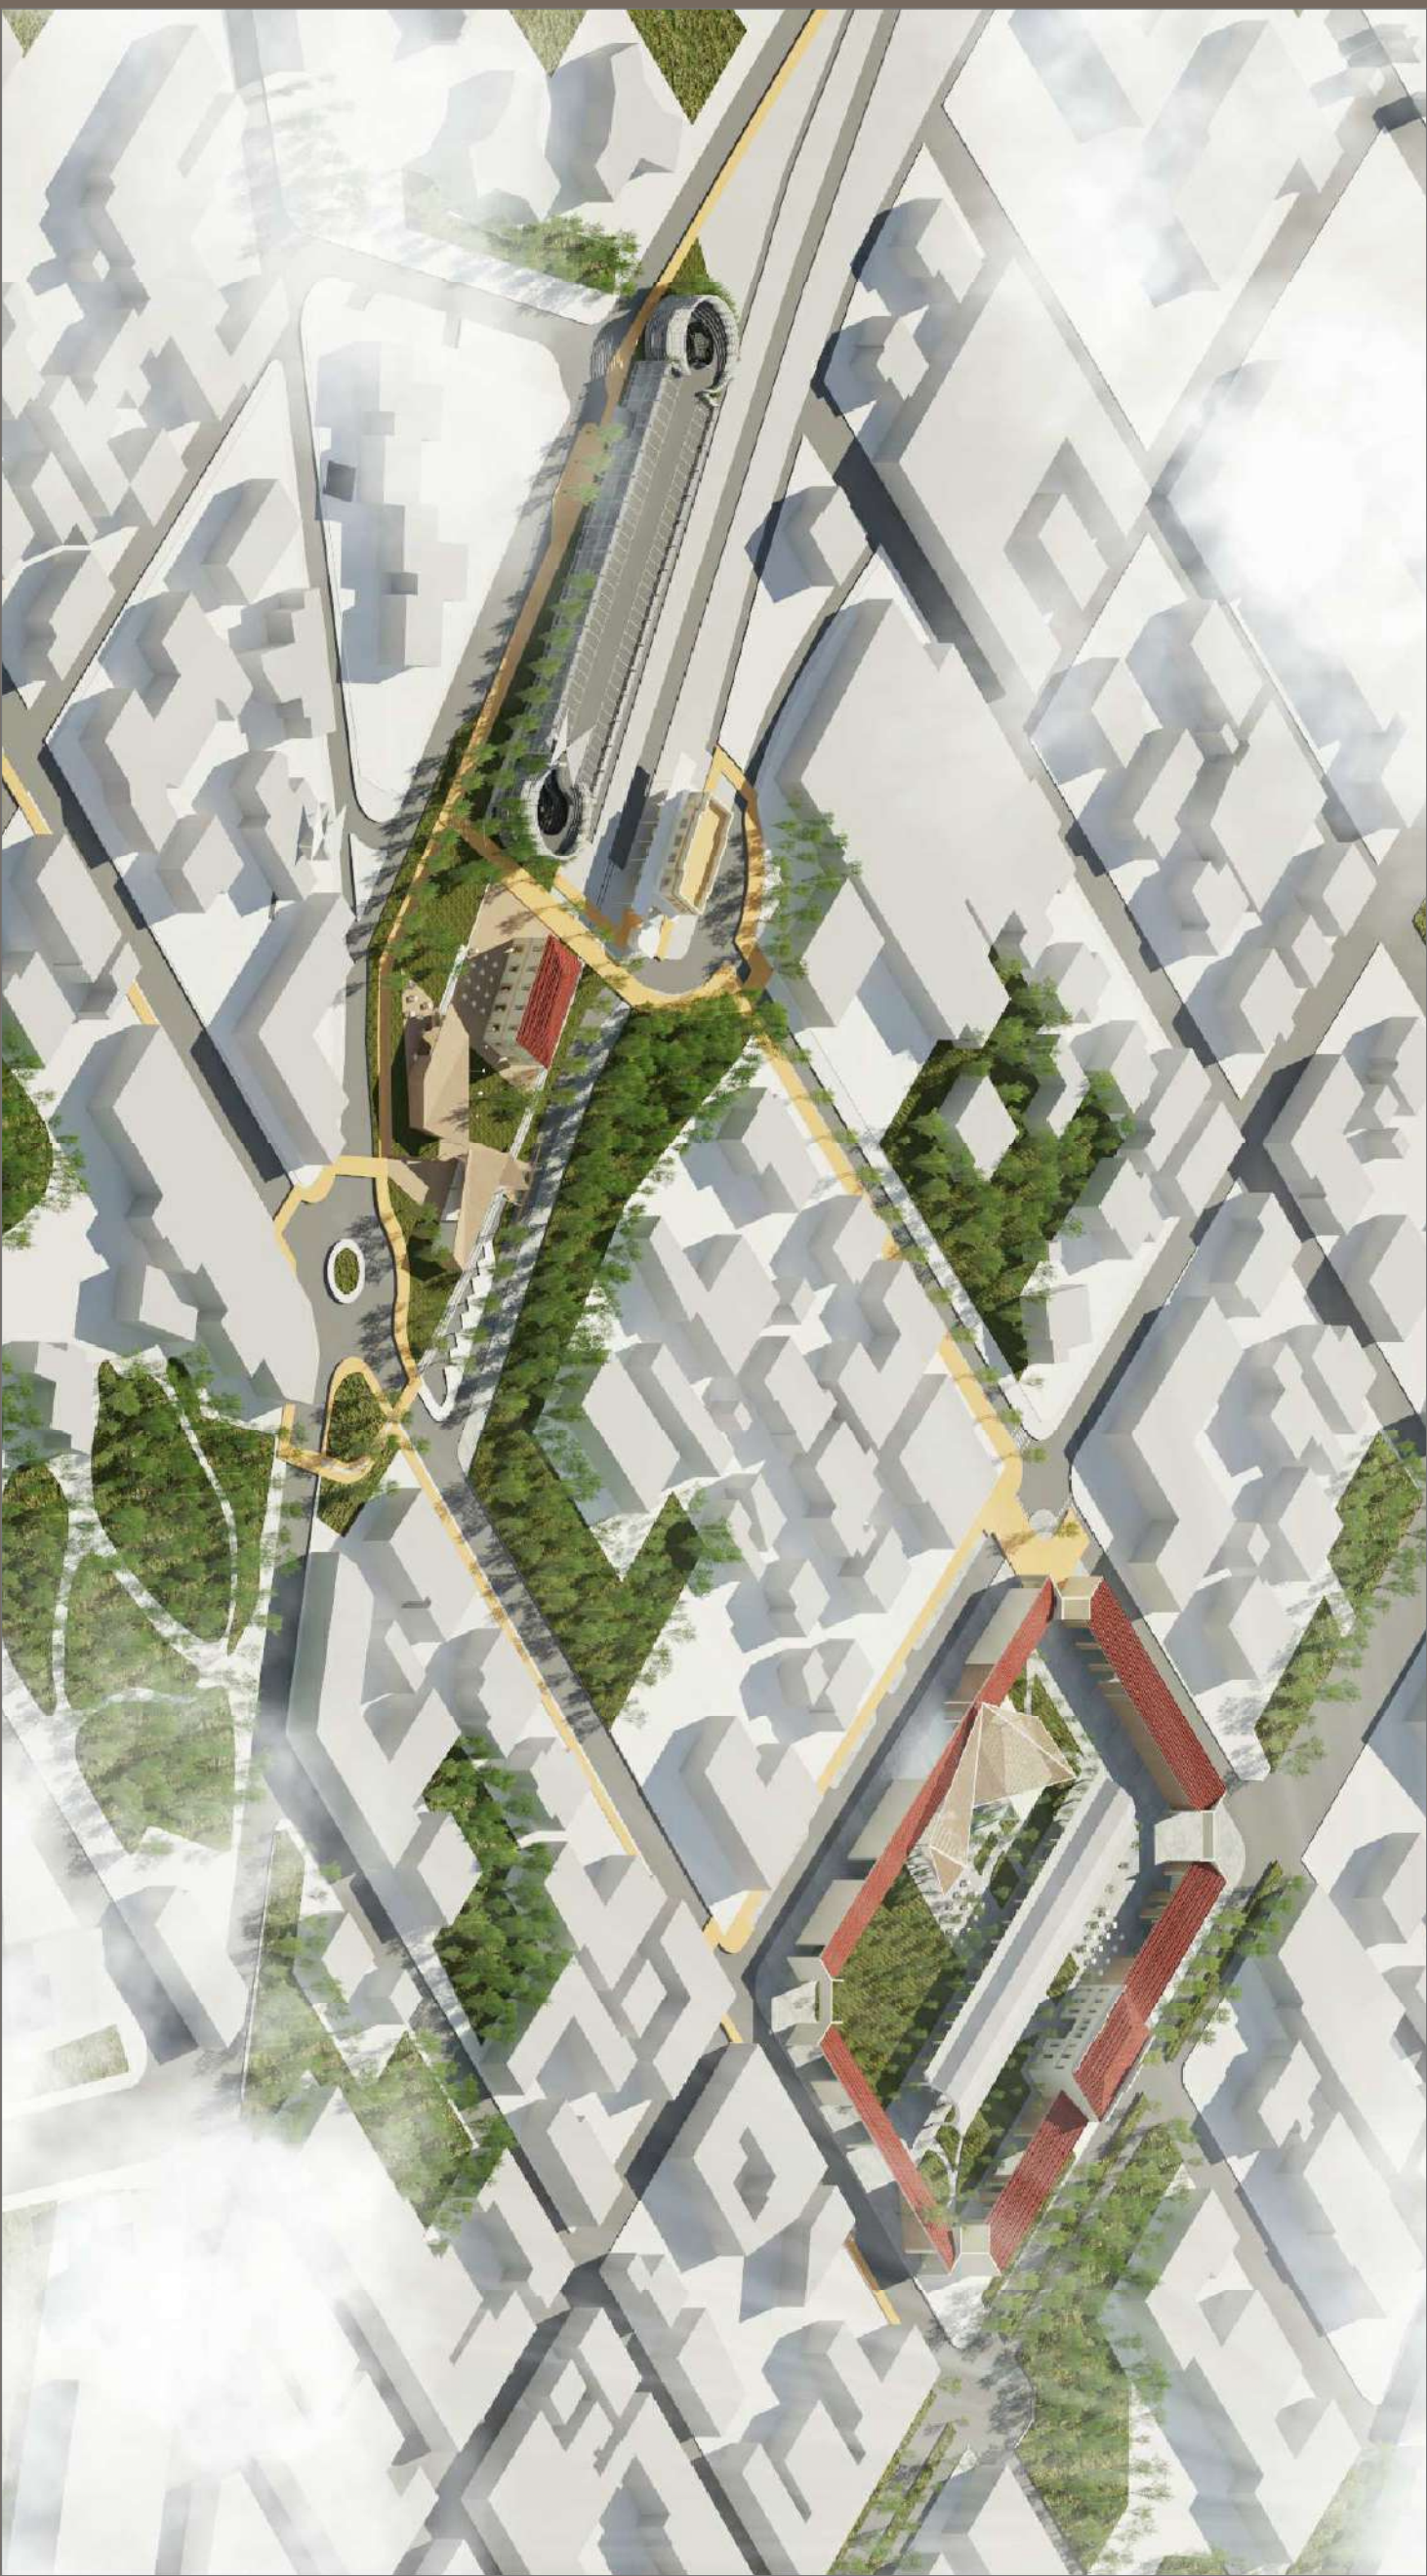

VISTA D'INSIEME SUD OVEST

COMUNE DI VIGNOLA

Piano Particolareggiato di Iniziativa Pubblica

Rigenerazione Urbana integrata dell'area della Stazione dei treni e dell'Ex Mercato ortofrutticolo di Vignola

COMUNE DI VIGNOLA
Via Belluco 1, 41058 Vignola
Ing. Francesca Aleotti - Responsabile
Servizio Patrimonio e Progettazione
Responsabile Unico del Procedimento




Comune di Vignola

FERROVIE EMILIA ROMAGNA SRL
Via Foio Boario 27, 44121 Ferrara
3391453456 - 0532975894
PVA/CF 02080471200


TEAM DI LAVORO

RTP - Binarlo Zero
Arch. Daniele Mandrolì
Ing. Francesco Bursi
Arch. Francesca Corradini
Arch. Fabrizio Pasquin
Arch. Giacomo Tomidei
Collaboratori
Ing. Giacomo Ramini

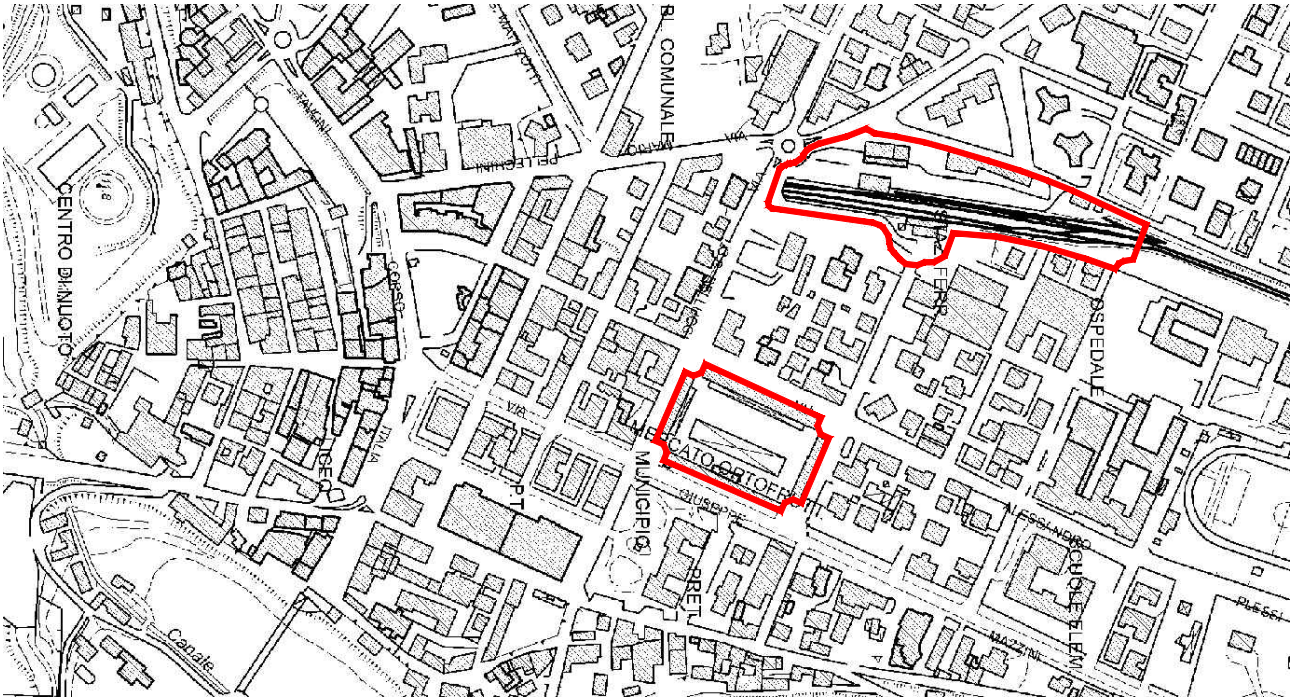


Nome File:	Elaborato DA:	Approvato DA:	Dato:
Cartella:	Protocollo:	Titolo Elaborato:	Progetto - Rendering complessivi
Rev.	DATA	NOTE	Scala:
03	Aprile 2025	Consegna elaborati coordinati	TAV_A20 23.04.2025

POLO MOBILITA' SOSTENIBILE - SUB COMPARTO "Z"

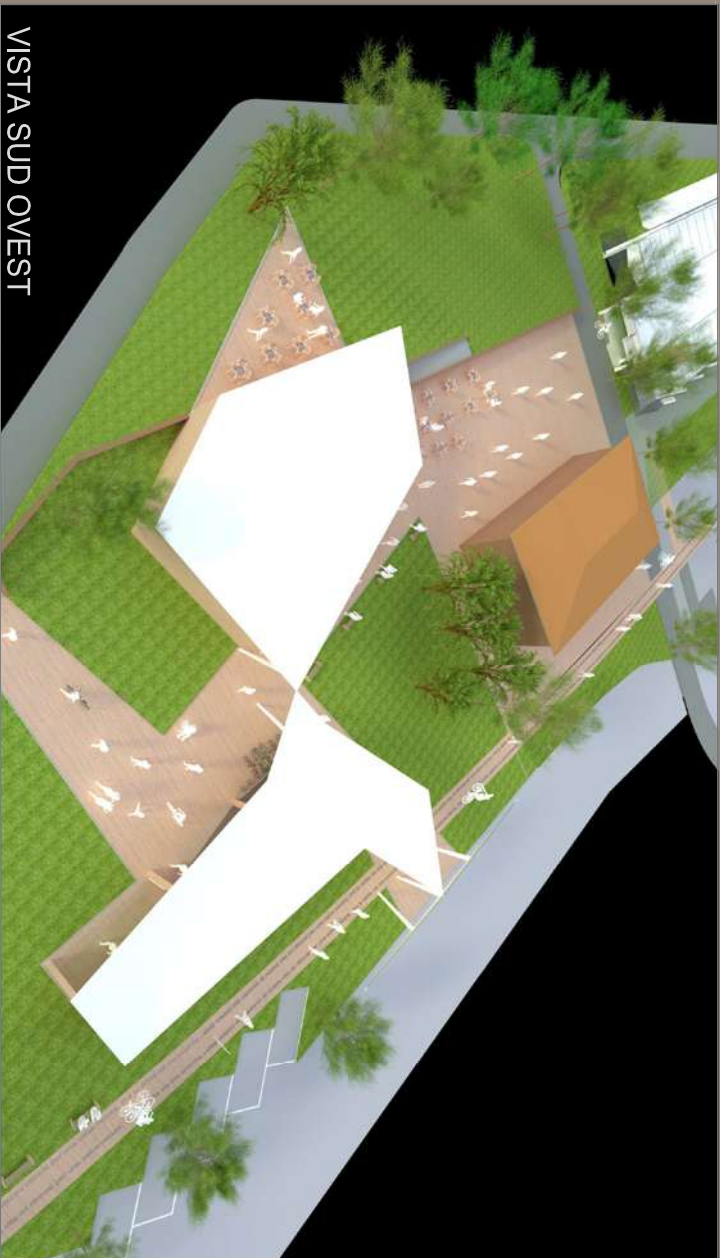


VISTA SUD OVEST

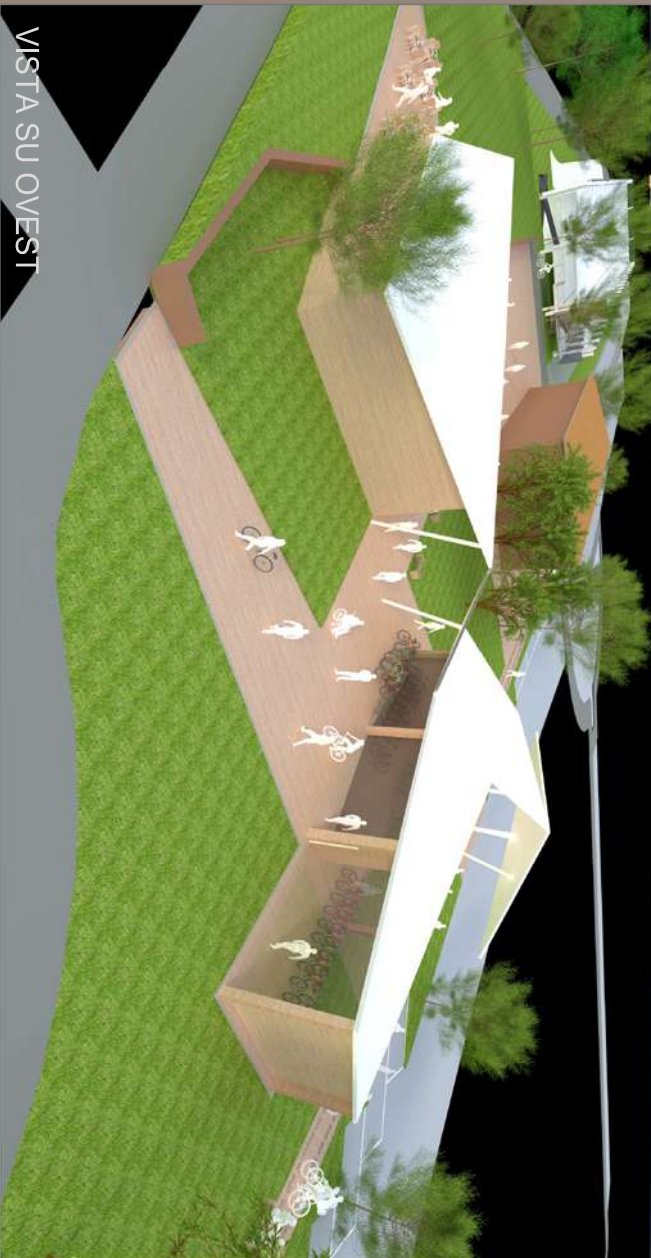

VISTA SU OVEST



VISTA GENERALE

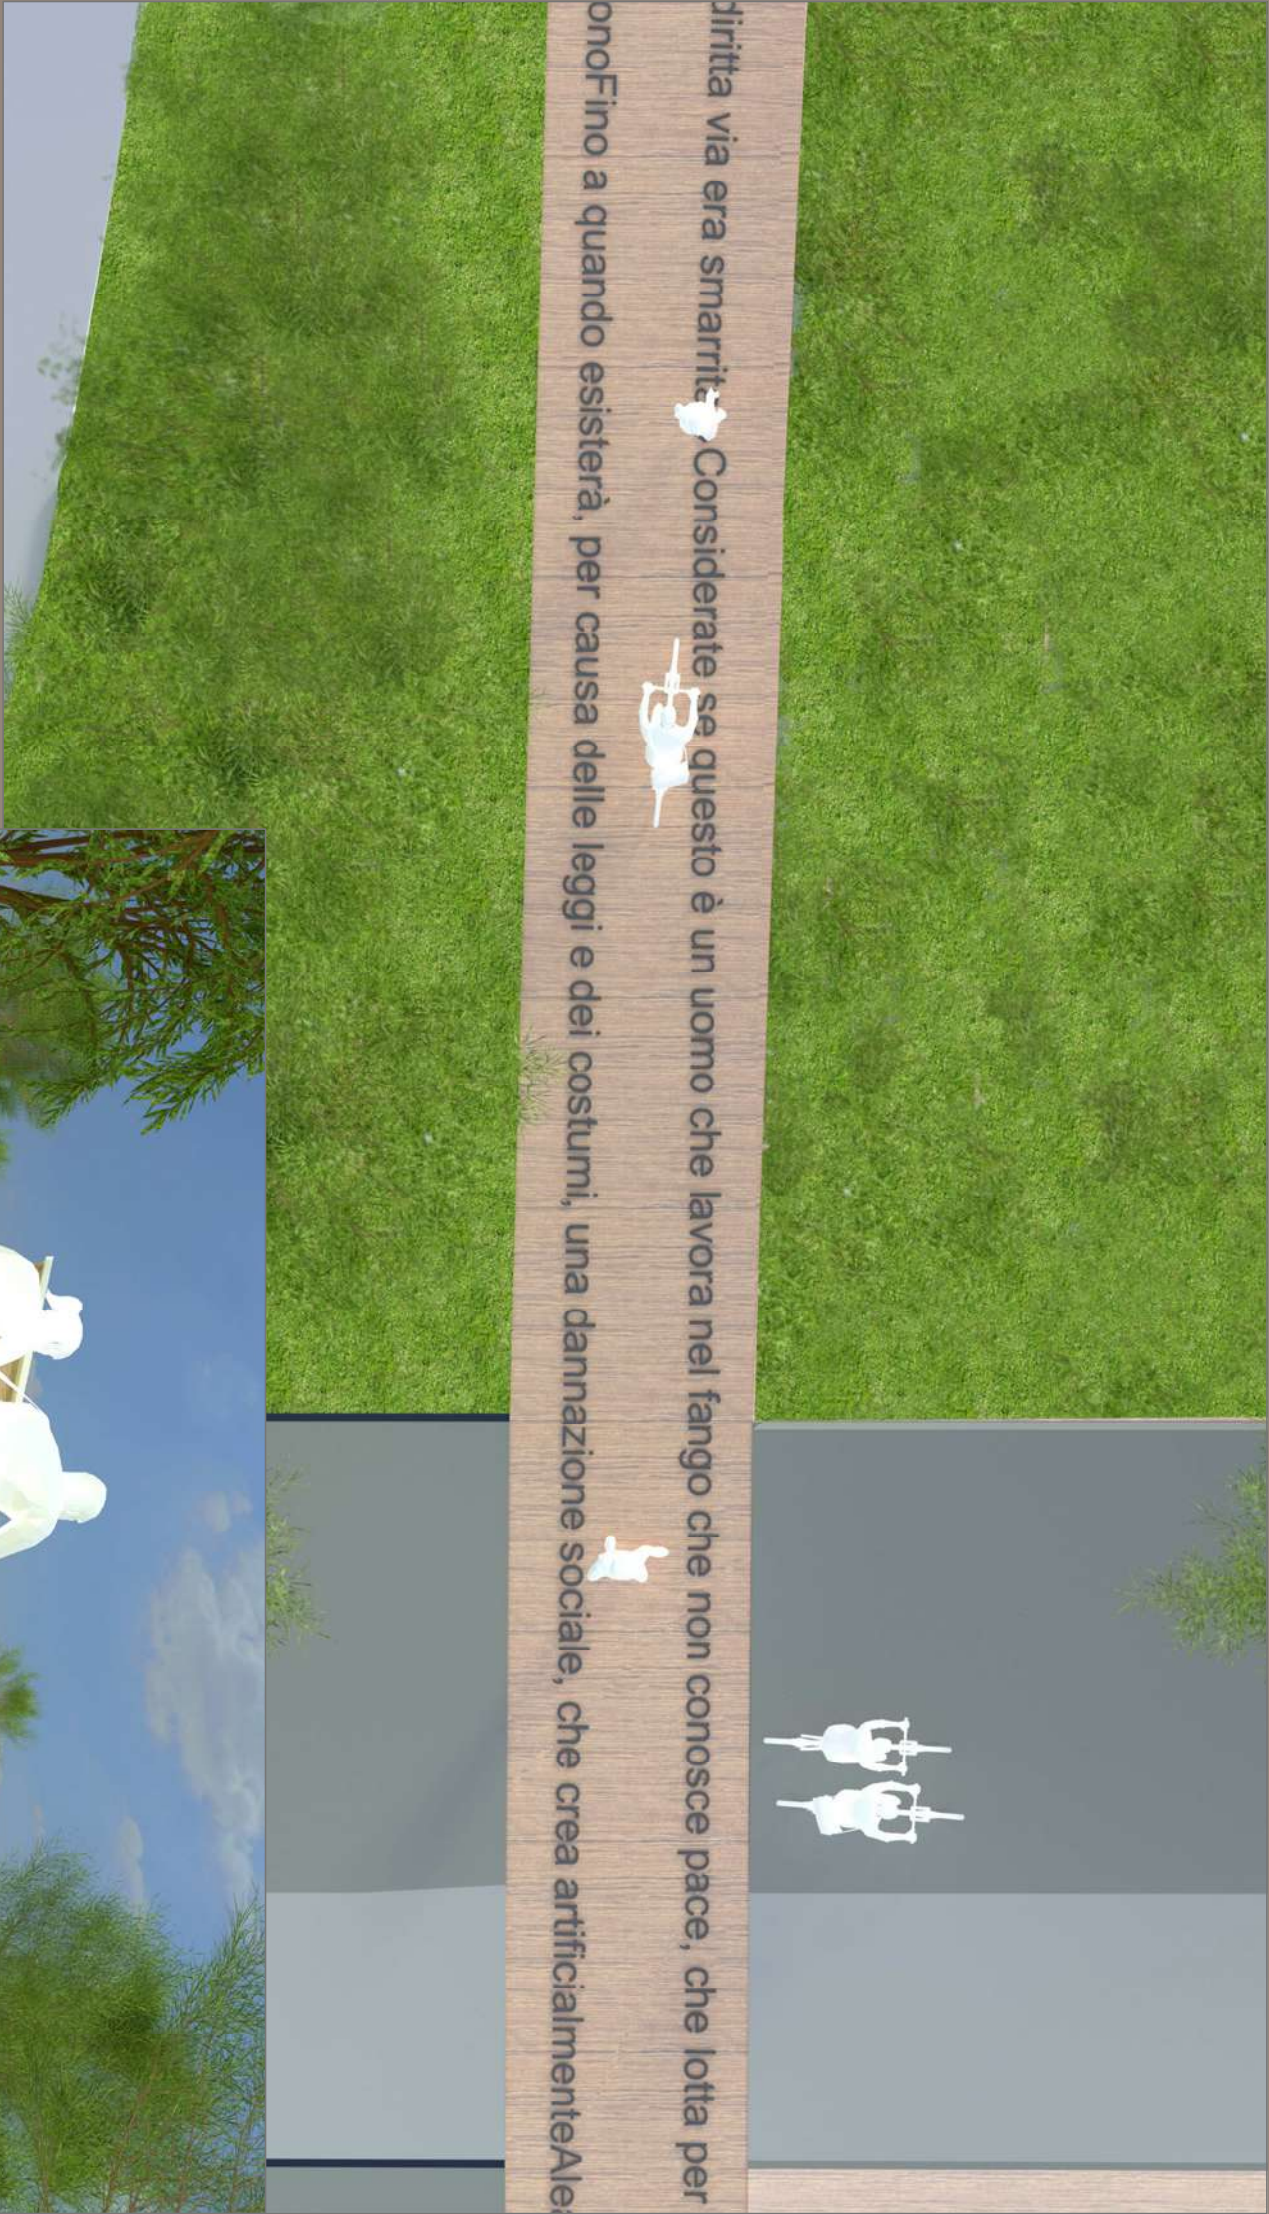

VISTA 1 - "PORTALE DELLA SOSTENIBILITA' "




VISTA 2 - "STAZIONE LETTERARIA"



VISTA 3 - GIARDINO DELLA "VECCHIA" STAZIONE



VISTA 4 - LOCALE RISTORAZIONE E VELOSTAZIONE

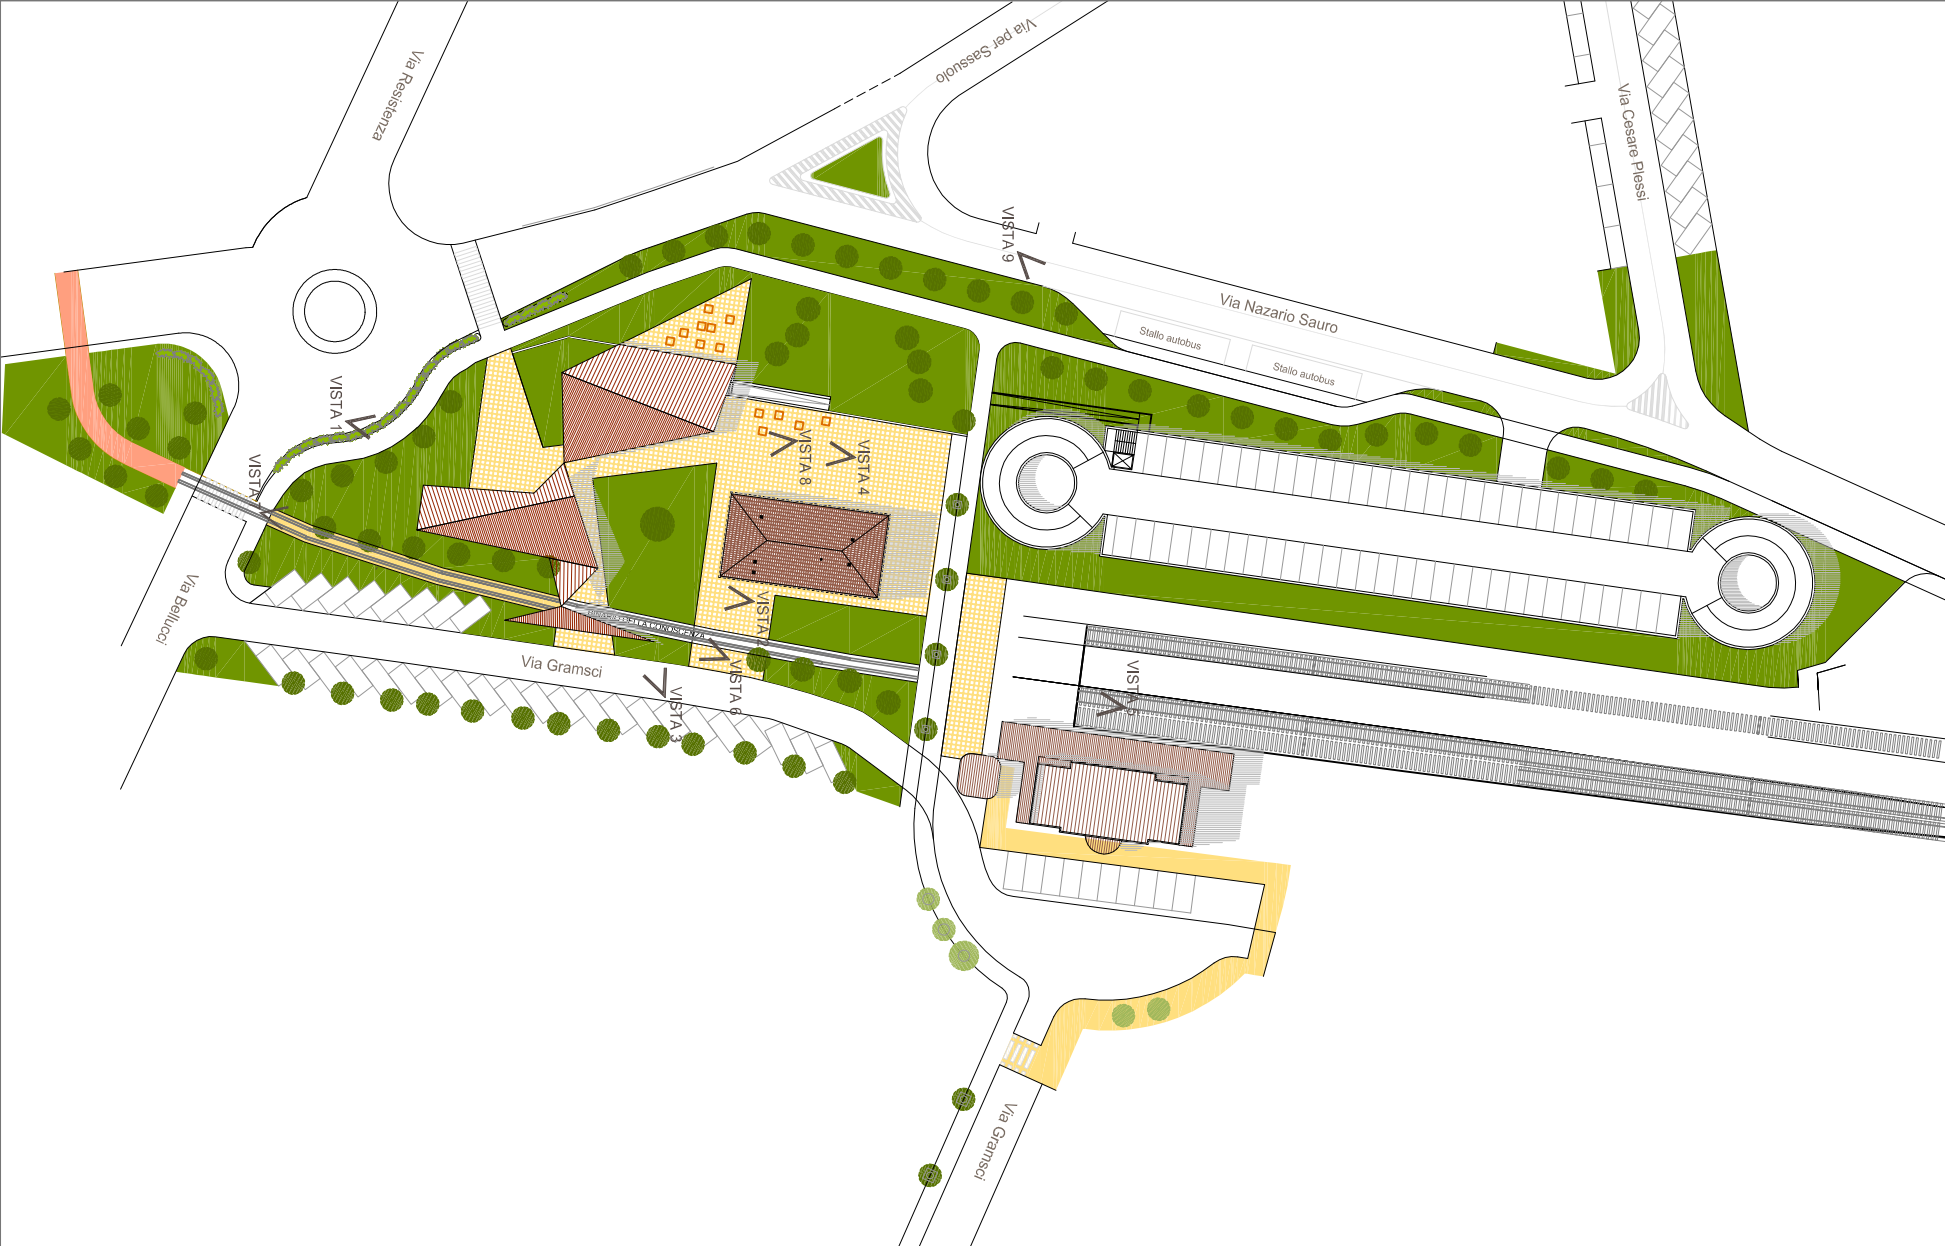

PUNTI PRESA VISTE



VISTA 9 - IPOTESI DI PARCHEGGIO MULTIPIANO



VISTA 5 - PRINCIPIO DEL "BINARIO DELLA CONOSCENZA"



VISTA 6 - NOTTURNA DEL "BINARIO DELLA CONOSCENZA"



VISTA 7 - NOTTURNA DELLA VELOSTAZIONE



VISTA 8 - NOTTURNA DEL LOCALE RISTORAZIONE



Oggi area parcheggio e stazione viaggiatori con utilizzo parziale dei locali della stazione stessa.

Un nuovo polo di interscambio modale tra bus, auto, treno e mezzi più sostenibili come la bicicletta, il monopattino, ecc ecc. L'area, oltre a comprendere un nuovo "globo" di fermata bus ed una previsione di nuovo assetto viario, nel suo complesso, vuole dare tutti i servizi necessari al viaggiatore in sosta, in arrivo, in partenza o semplicemente al cittadino che decide di fare da spaziatore a questo nuovo scenario. Un polo della mobilità vivo e vissuto per intera giornata, con un binario virtuale della conoscenza che materialmente collega quest'area alla Biblioteca Ams, con il suo parco e Villa Trelli.

COMUNE DI VIGNOLA

Piano Particolareggiato di Iniziativa Pubblica
Rigenerazione Urbana integrata dell'area della Stazione dei treni e
dell'Ex Mercato ortofrutticolo di Vignola




Comune di Vignola

INQUADRAMENTO
COLLINE DI VIGNOLA
Via Belucchi 1, 41038 Vignola
Ing. Francesco Avanzi - Responsabile
Servizio Patrimonio e Programmazione
Responsabile Unico del Procedimento

FERROVIE EMILIA ROMAGNA SRL
Via Fazio Bonari 22, 44121 Ferrara
335.4554566 - 0532975594
PIVA/CF 02080471200

TEAM DI LAVORO

RTP - Binario Zero
Arch. Daniele Mandoli
Arch. Francesco Bursi
Arch. Francesca Corradini
Arch. Giacomo Tondelli
Collaboratori
Ing. Giacomo Tamini

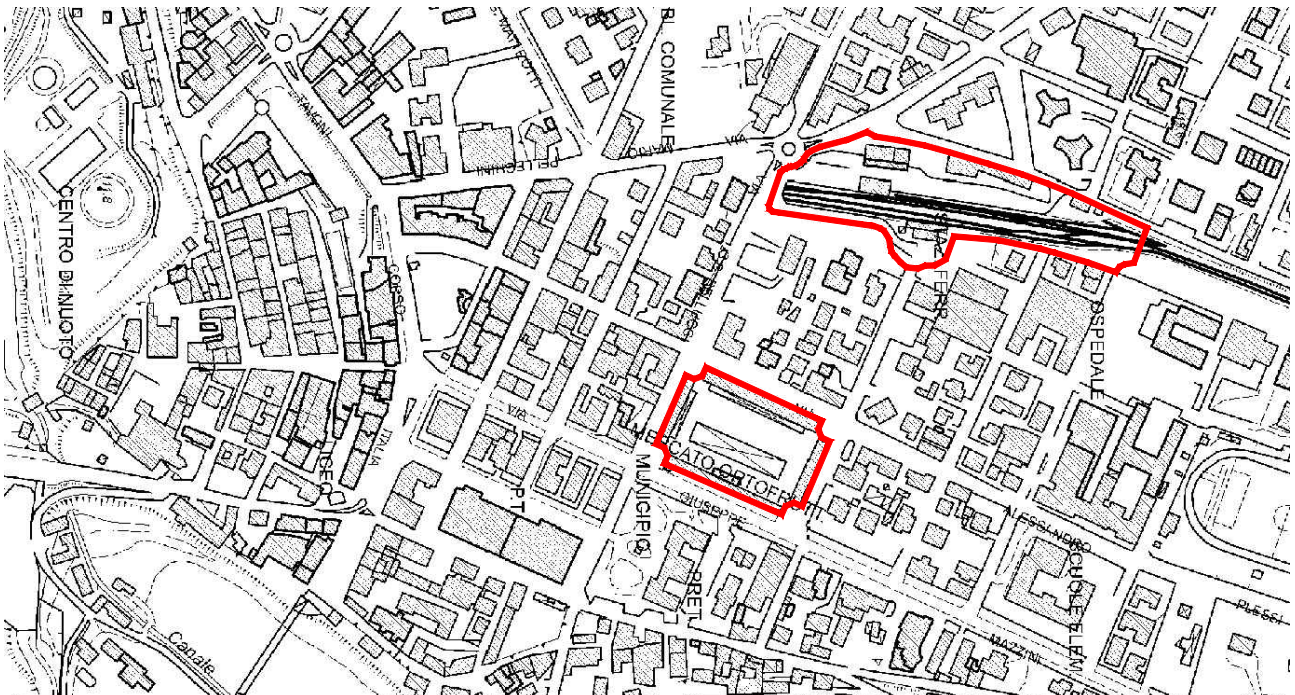

NOTE REL.	ELABORATO DA.	APPROVATO DA.	OSSERVO.
CARTELLA	PROTOCOLLO	TITOLO ELABORATO	PPR - Rigenerazione Urbana integrata dell'area della stazione dei treni e dell'ex mercato
REV.	DATA	NOTE	Progetto - Visioni tridimensionali di dettaglio
03	Agosto 2025	Conseguenza elaborati coordinati	CODICE ELABORATO
		INV_A21.1	SCALE
			DATA
			23.04.2025