




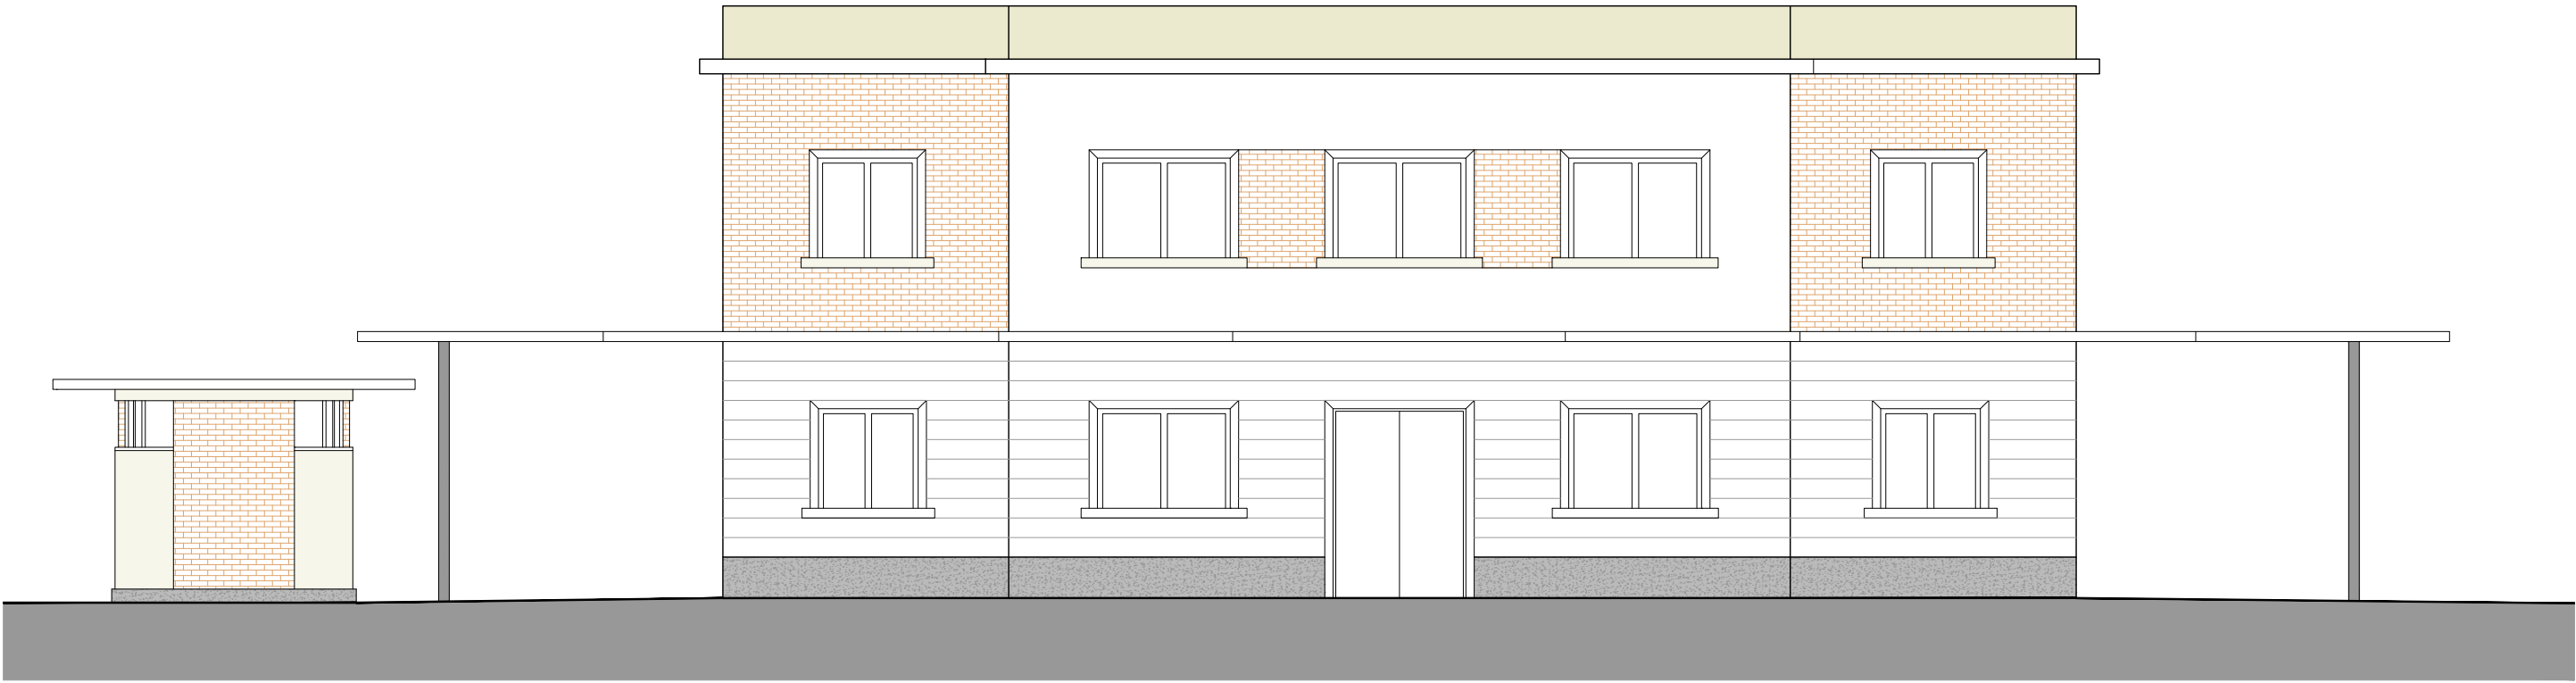


Prospetto Est

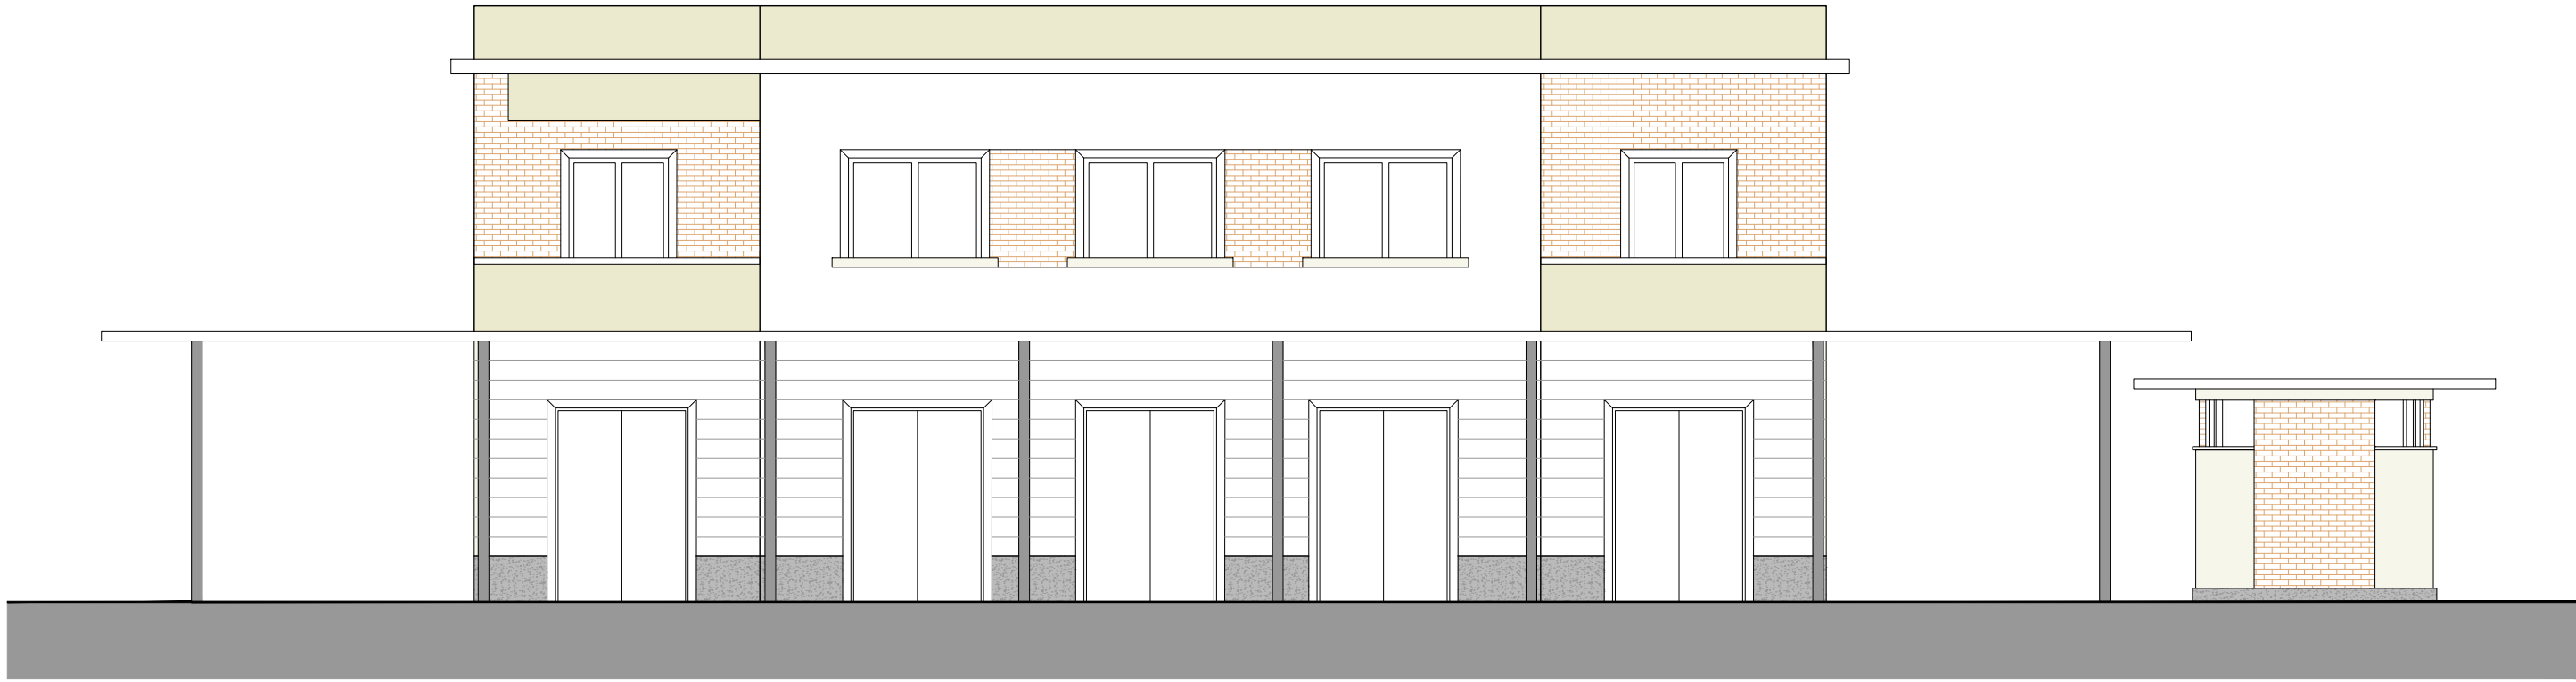


Prospetto Ovst

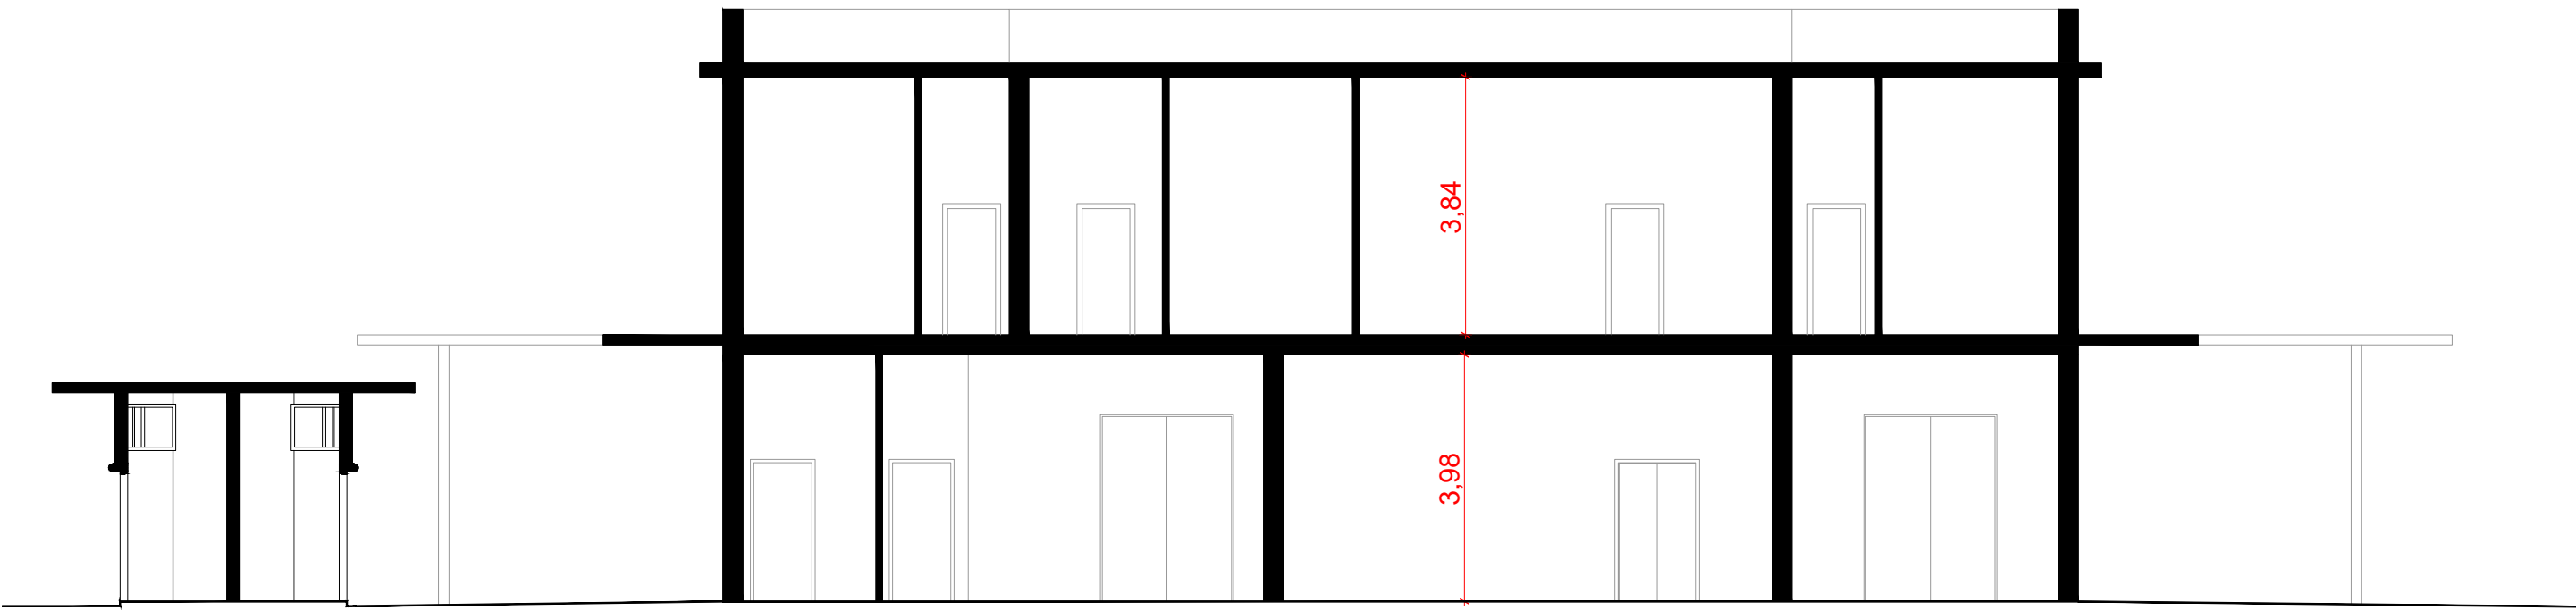

Sezione longitudinale A-A

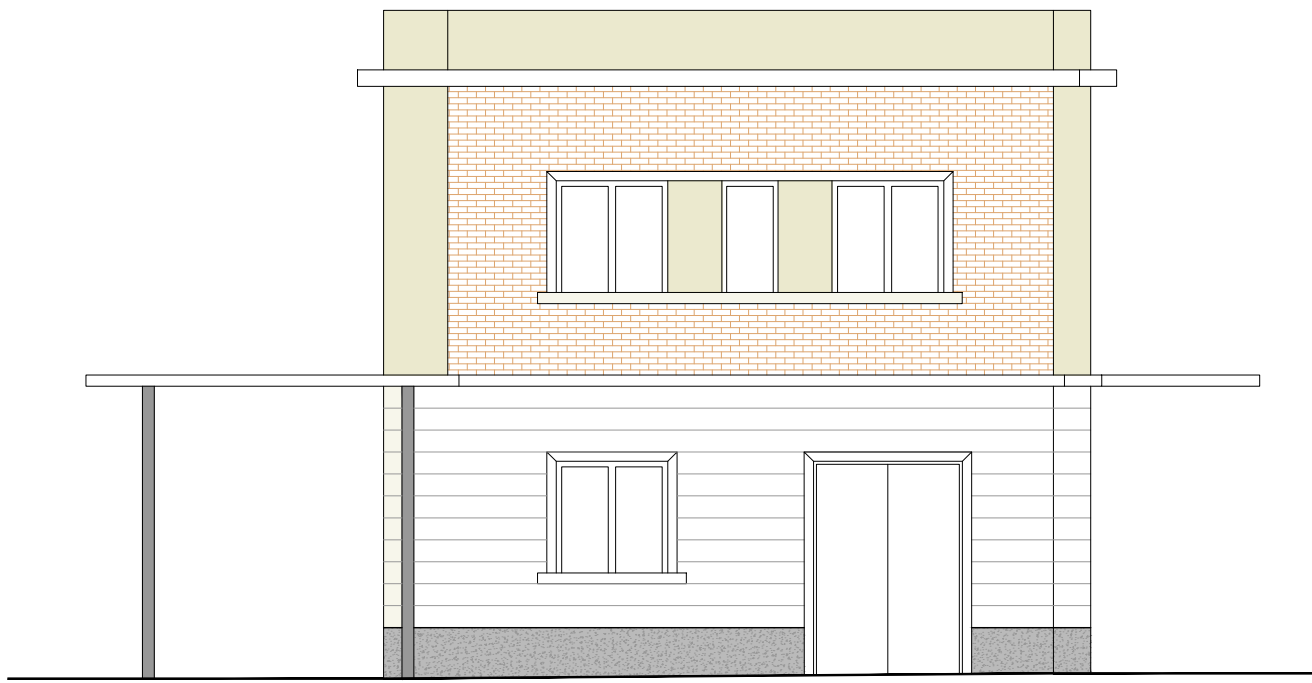


Prospetto Sud

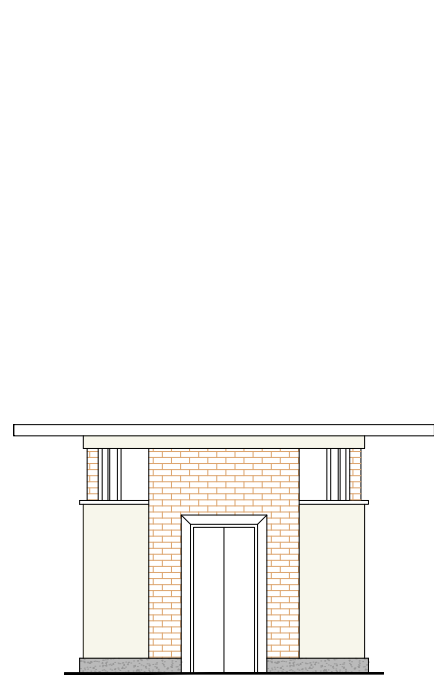


Prospetto Sud - Servizi




Prospetto Nord

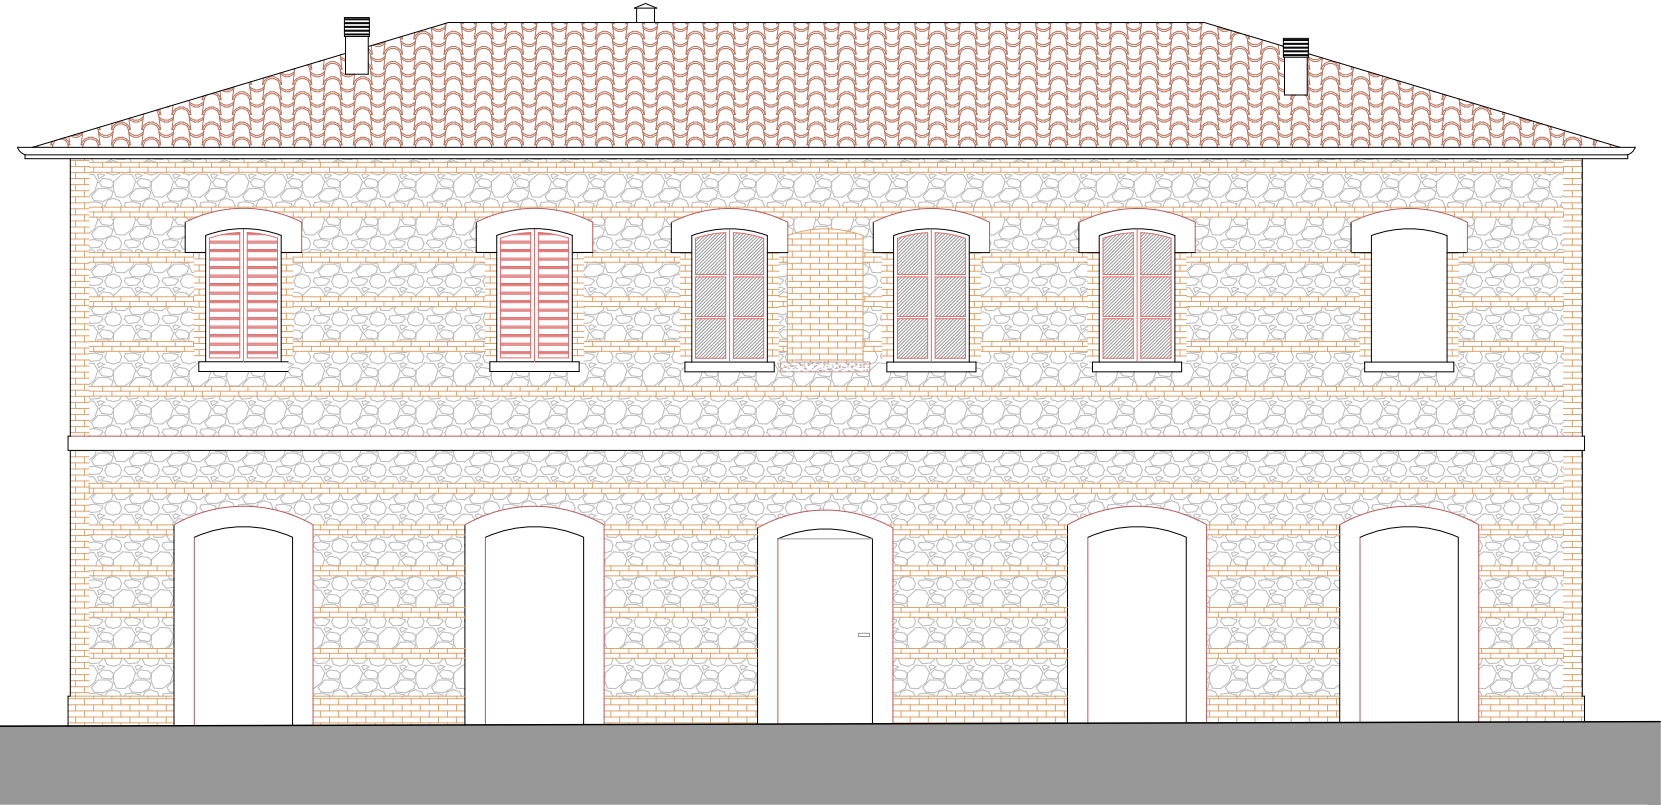


Prospetto Ovest

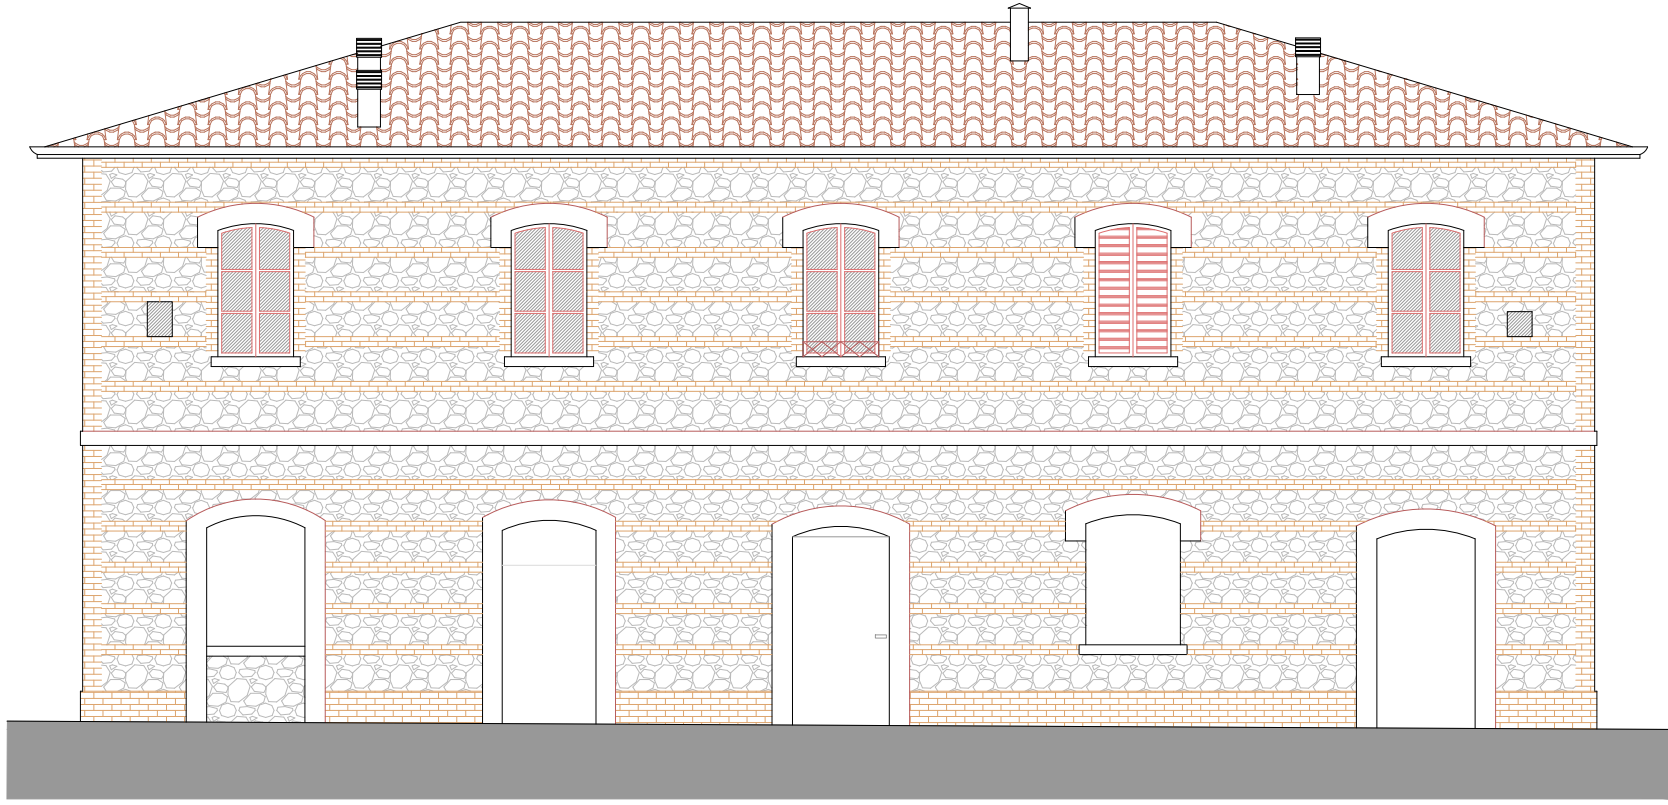


Prospetto Est

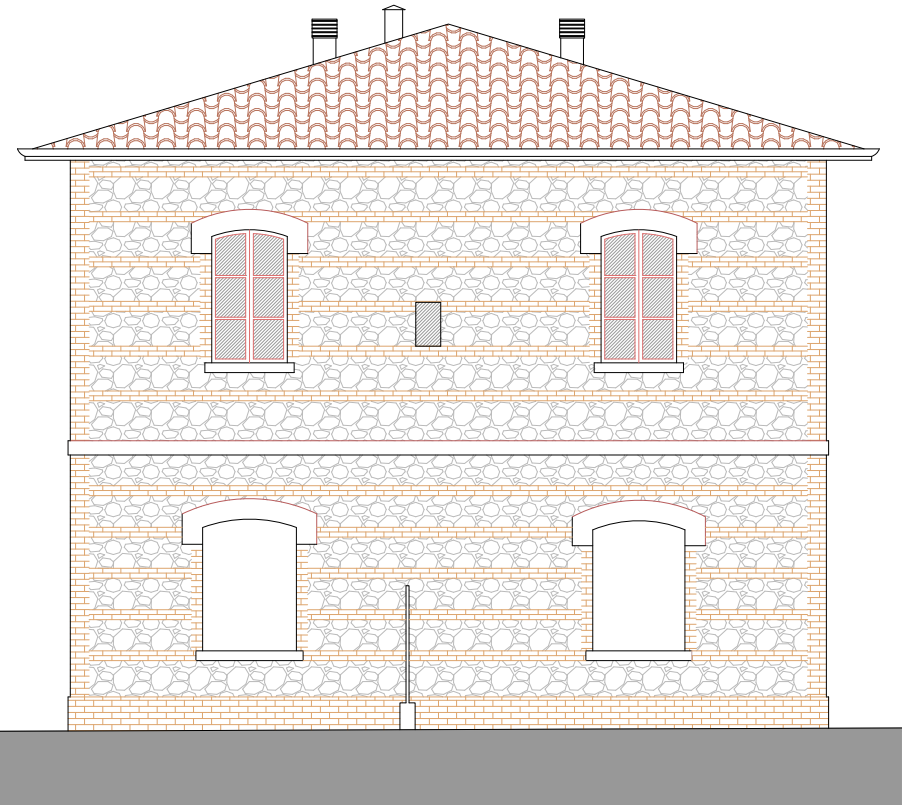


Prospetto Nord

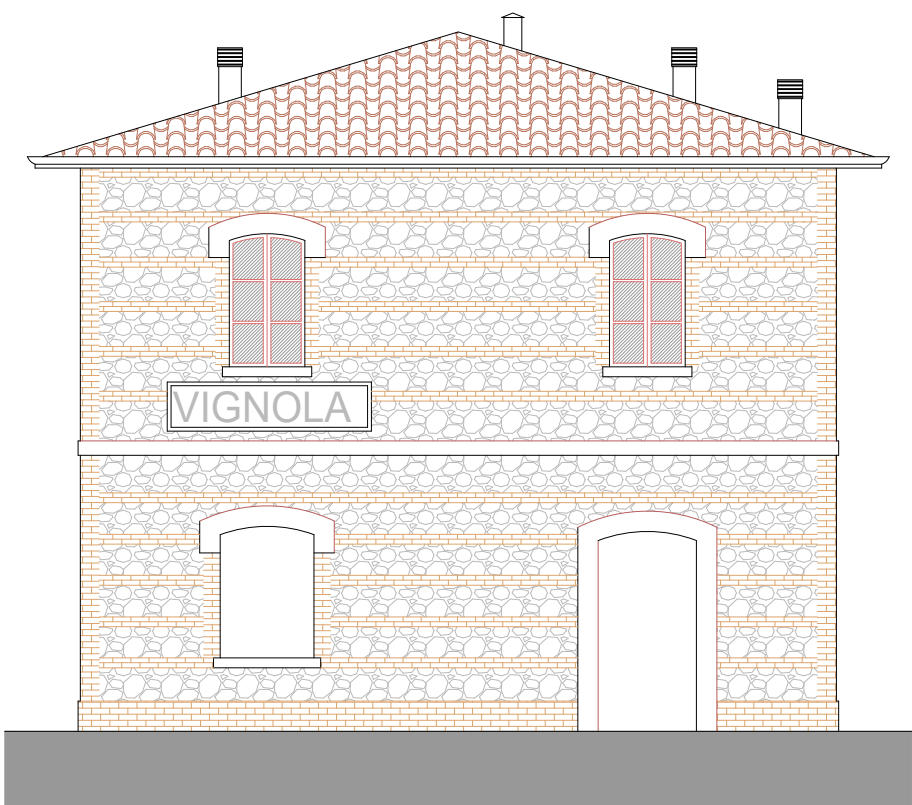


Prospetto Sud

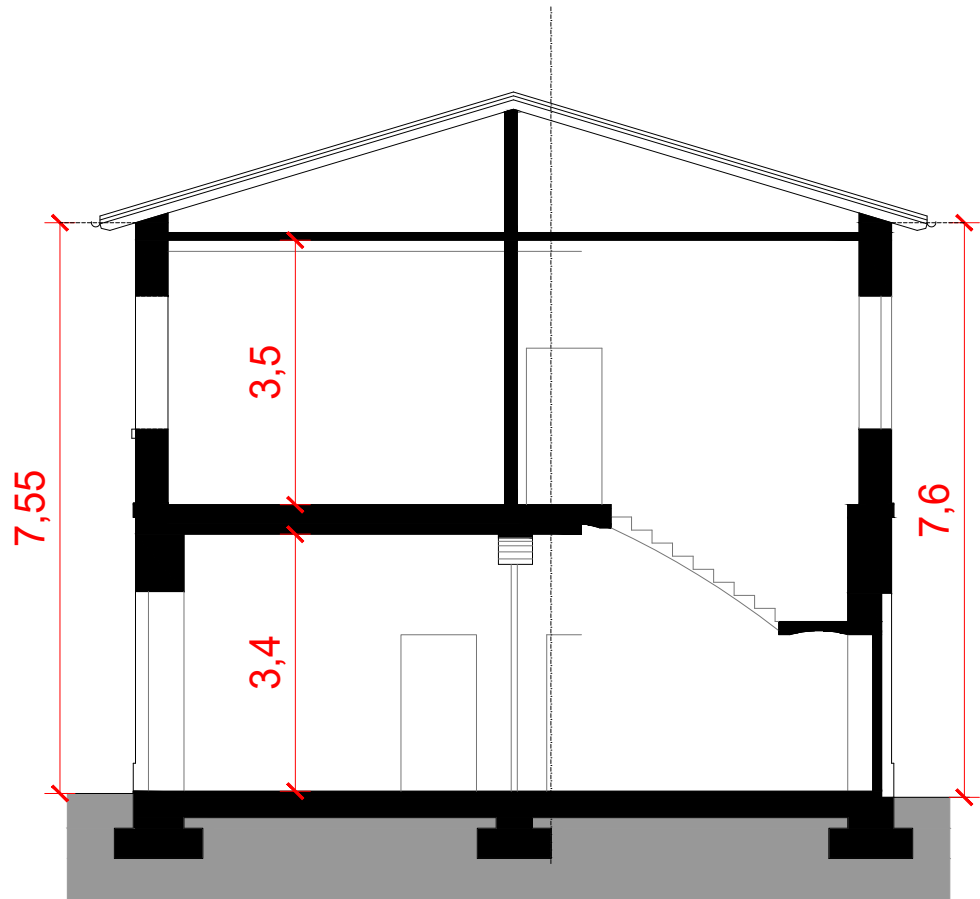

Sezione B-B

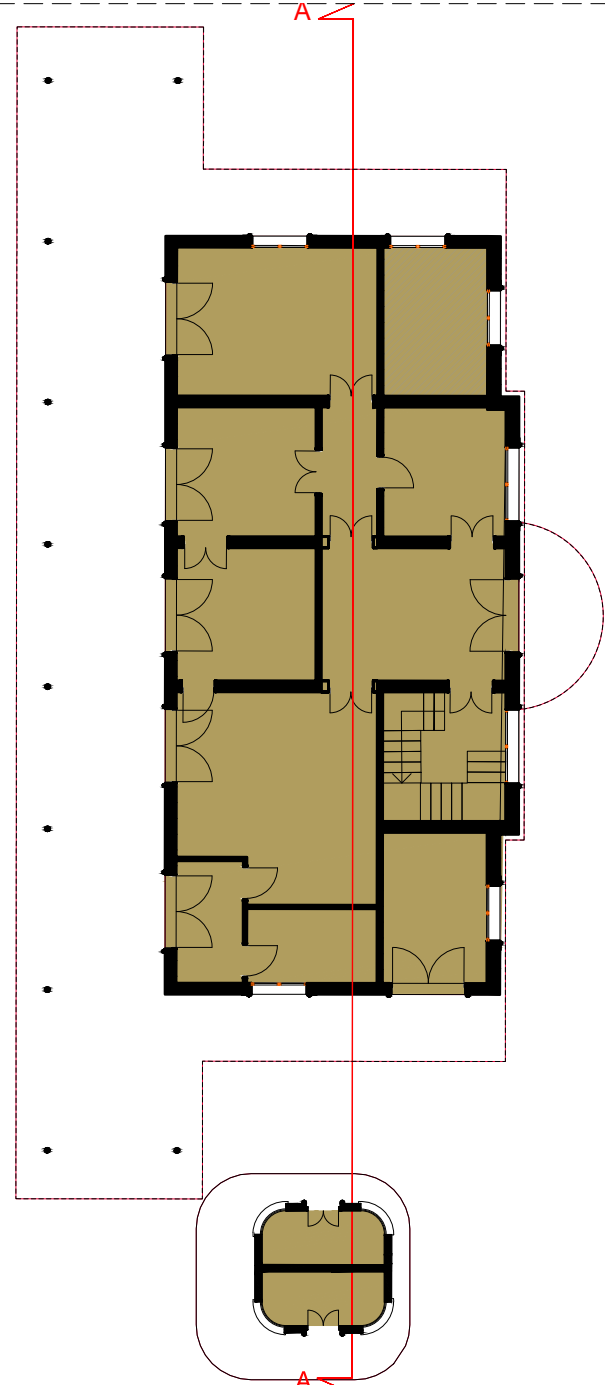

Keyplan Stazione viaggiatori - Scala 1:200

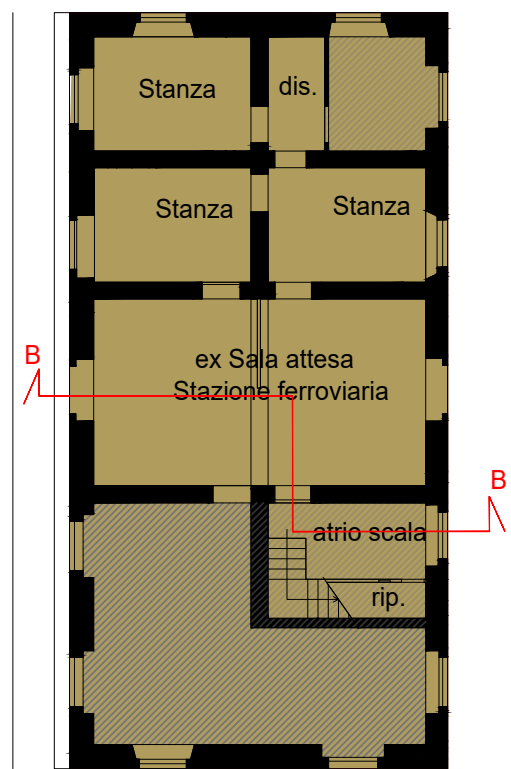


Keyplan Ex stazione viaggiatori - Scala 1:200

Nota: Rilievi forniti dall'Amministrazione Comunale

COMUNE DI VIGNOLA

Piano Particolareggiato di Iniziativa Pubblica

Rigenerazione Urbana integrata dell'area della Stazione dei treni e dell'Ex Mercato ortofrutticolo di Vignola

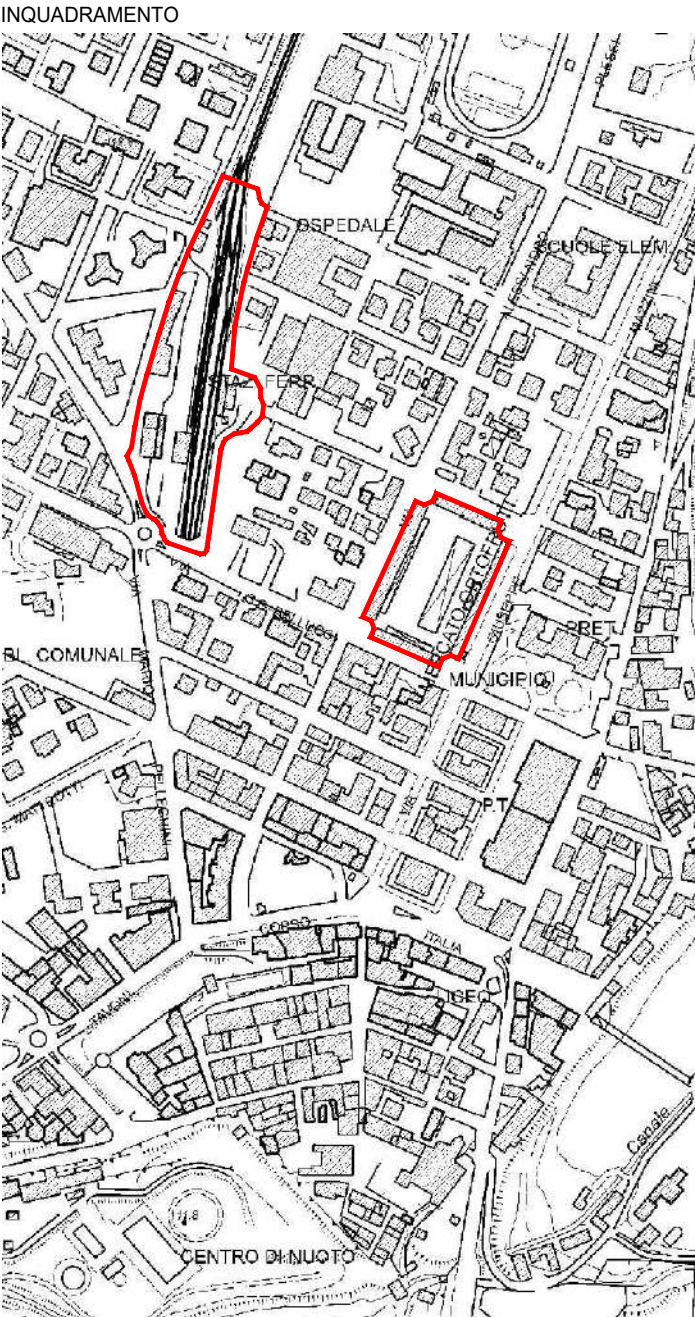

COMUNE DI VIGNOLA
Via Bellucci 1, 41058 Vignola

Ing. Francesca Aleotti - Responsabile
Servizio Patrimonio e Progettazione
Responsabile Unico del Procedimento



FERROVIE EMILIA ROMAGNA SRL
Via Foro Boario 27, 44121 Ferrara
3351455456 - 0532975994
PIVA/CF 02080471200

TEAM DI LAVORO

RTP - Binario Zero
Arch. Daniele Mandrioli
Ing. Francesco Bursi
Arch. Francesca Corradini
Arch. Fabrizio Pasquin
Arch. Giacomo Tomidei

Collaboratori
Ing. Giacomo Ramini

NOME FILE:		ELABORATO DA:	APPROVATO DA:	OGGETTO:	
CARTELLA:		PROTOCOLLO:		TITOLO ELABORATO:	
REV.		DATA	NOTE	Stato di fatto - Stazione - Prospetti	
03	Aprile 2025		Consegna elaborati coordinati	CODICE ELABORATO:	
				TAV_A06	
				SCALA:	DATA:
				1:100	23/04/2025


- LEGENDA
- Comparto XZ di intervento
 - Area di intervento esterne al comparto
 - Vincolo di tutela ai sensi del D.LGS N.42/2004
 - Restauro e risanamento di tipo A
 - Restauro e risanamento di tipo B

COMUNE DI VIGNOLA

Piano Particolareggiato di Iniziativa Pubblica

Rigenerazione Urbana integrata dell'area della Stazione dei treni e dell'Ex Mercato ortofrutticolo di Vignola

INQUADRAMENTO

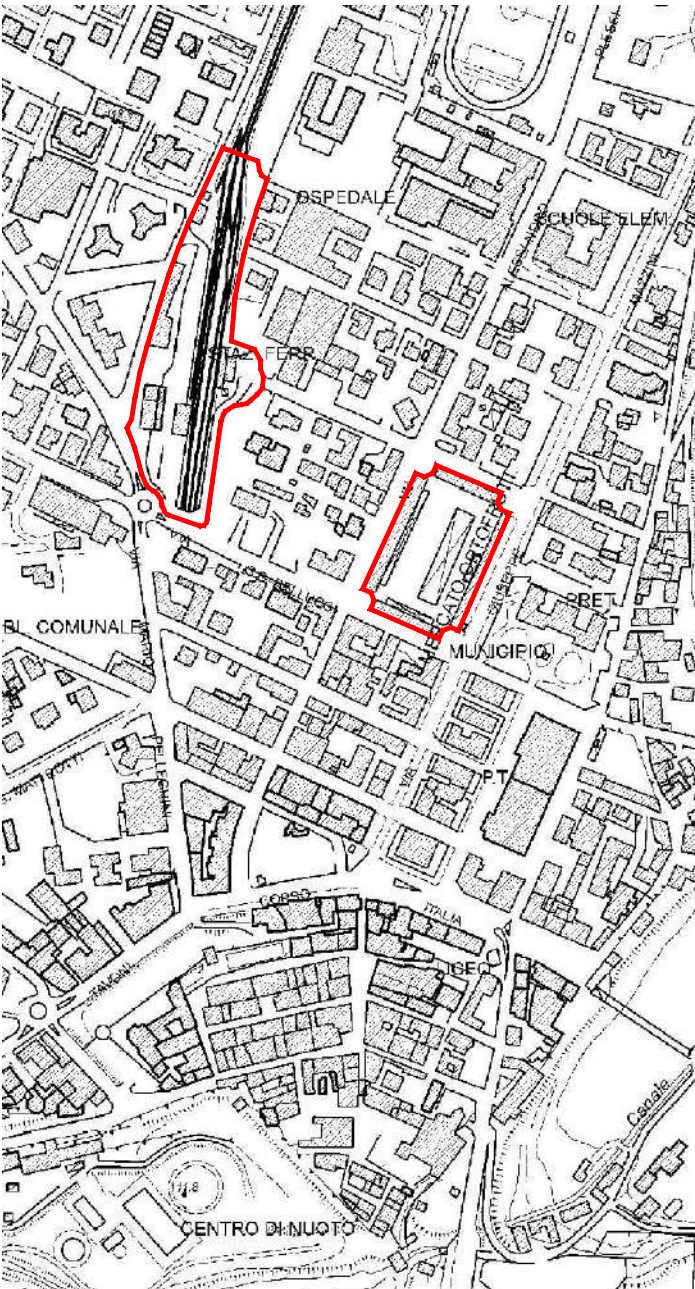

COMUNE DI VIGNOLA
Via Bellucci 1, 41058 Vignola

Ing. Francesca Aleotti - Responsabile
Servizio Patrimonio e Progettazione
Responsabile Unico del Procedimento

FERROVIE EMILIA ROMAGNA SRL
Via Foro Boario 27, 44121 Ferrara
3351455456 - 0532975994
PIVA/CF 02080471200

TEAM DI LAVORO

RTP - Binario Zero
Arch. Daniele Mandrioli
Ing. Francesco Bursi
Arch. Francesca Corradini
Arch. Fabrizio Pasquini
Arch. Giacomo Tomidei

Collaboratori
Ing. Giacomo Ramini

NOME FILE:		ELABORATO DA:	APPROVATO DA:	OGGETTO: PIIP - Rigenerazione Urbana integrata dell'area della stazione dei treni e dell'ex mercato	
CARTELLA:		PROTOCOLLO:		TITOLO ELABORATO: Stato di fatto - Mercato - Planimetria generale	
REV.	DATA	NOTE		CODICE ELABORATO: TAV_A07	
03	Aprile 2025	Consegna elaborati coordinati		SCALA: 1:500	
				DATA: 23/04/2025	




Nota: Rilievi forniti dall'Amministrazione Comunale

COMUNE DI VIGNOLA

Piano Particolareggiato di Iniziativa Pubblica

Rigenerazione Urbana integrata dell'area della Stazione dei treni e dell'Ex Mercato ortofrutticolo di Vignola

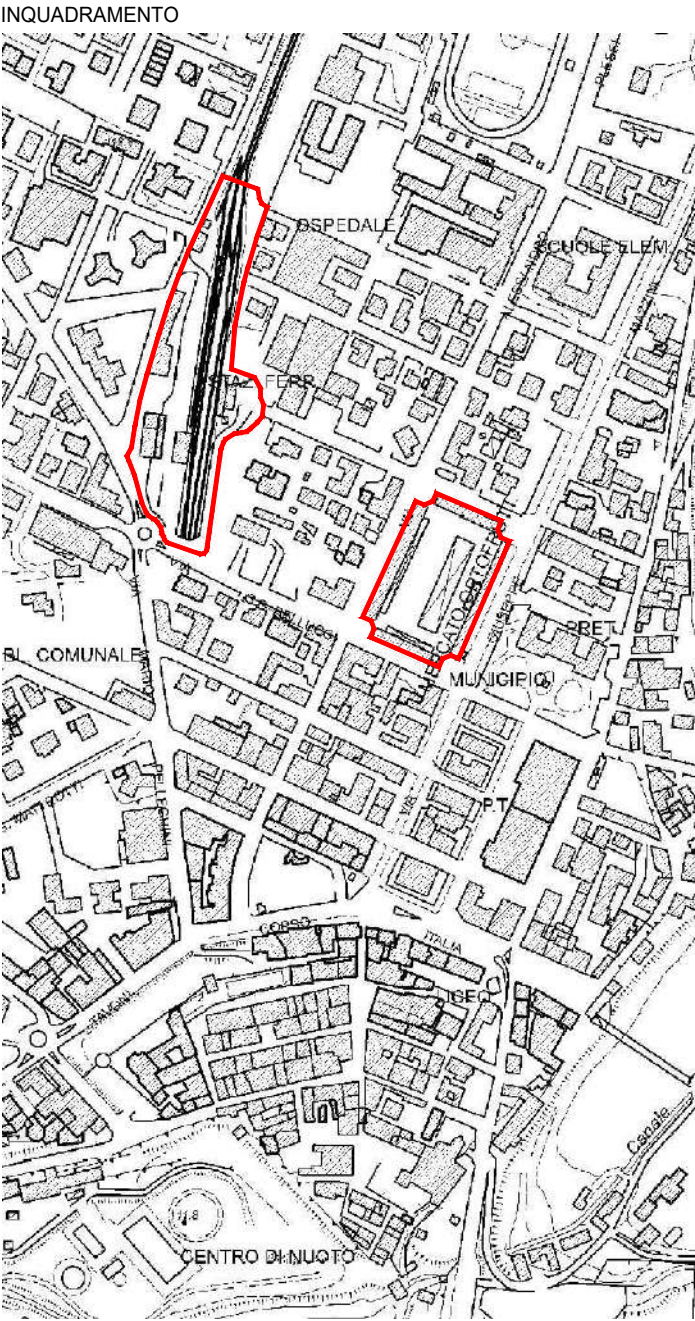

COMUNE DI VIGNOLA
Via Bellucci 1, 41058 Vignola

Ing. Francesca Aleotti - Responsabile
Servizio Patrimonio e Progettazione
Responsabile Unico del Procedimento




FERROVIE EMILIA ROMAGNA SRL
Via Foro Boario 27, 44121 Ferrara
3351455456 - 0532975994
PIVA/CF 02080471200

TEAM DI LAVORO

RTP - Binario Zero
Arch. Daniele Mandrioli
Ing. Francesco Bursi
Arch. Francesca Corradini
Arch. Fabrizio Pasquin
Arch. Giacomo Tomidei

Collaboratori
Ing. Giacomo Ramini


NOME FILE:		ELABORATO DA:	APPROVATO DA:	OGGETTO:	
CARTELLA:		PROTOCOLLO:		TITOLO ELABORATO:	
REV.		DATA	NOTE	Stato di fatto - Mercato - Piante PT	
03		Aprile 2025	Consegna elaborati coordinati	CODICE ELABORATO:	
				TAV_A08	
SCALA:		DATA:			
1:250		23/04/2025			

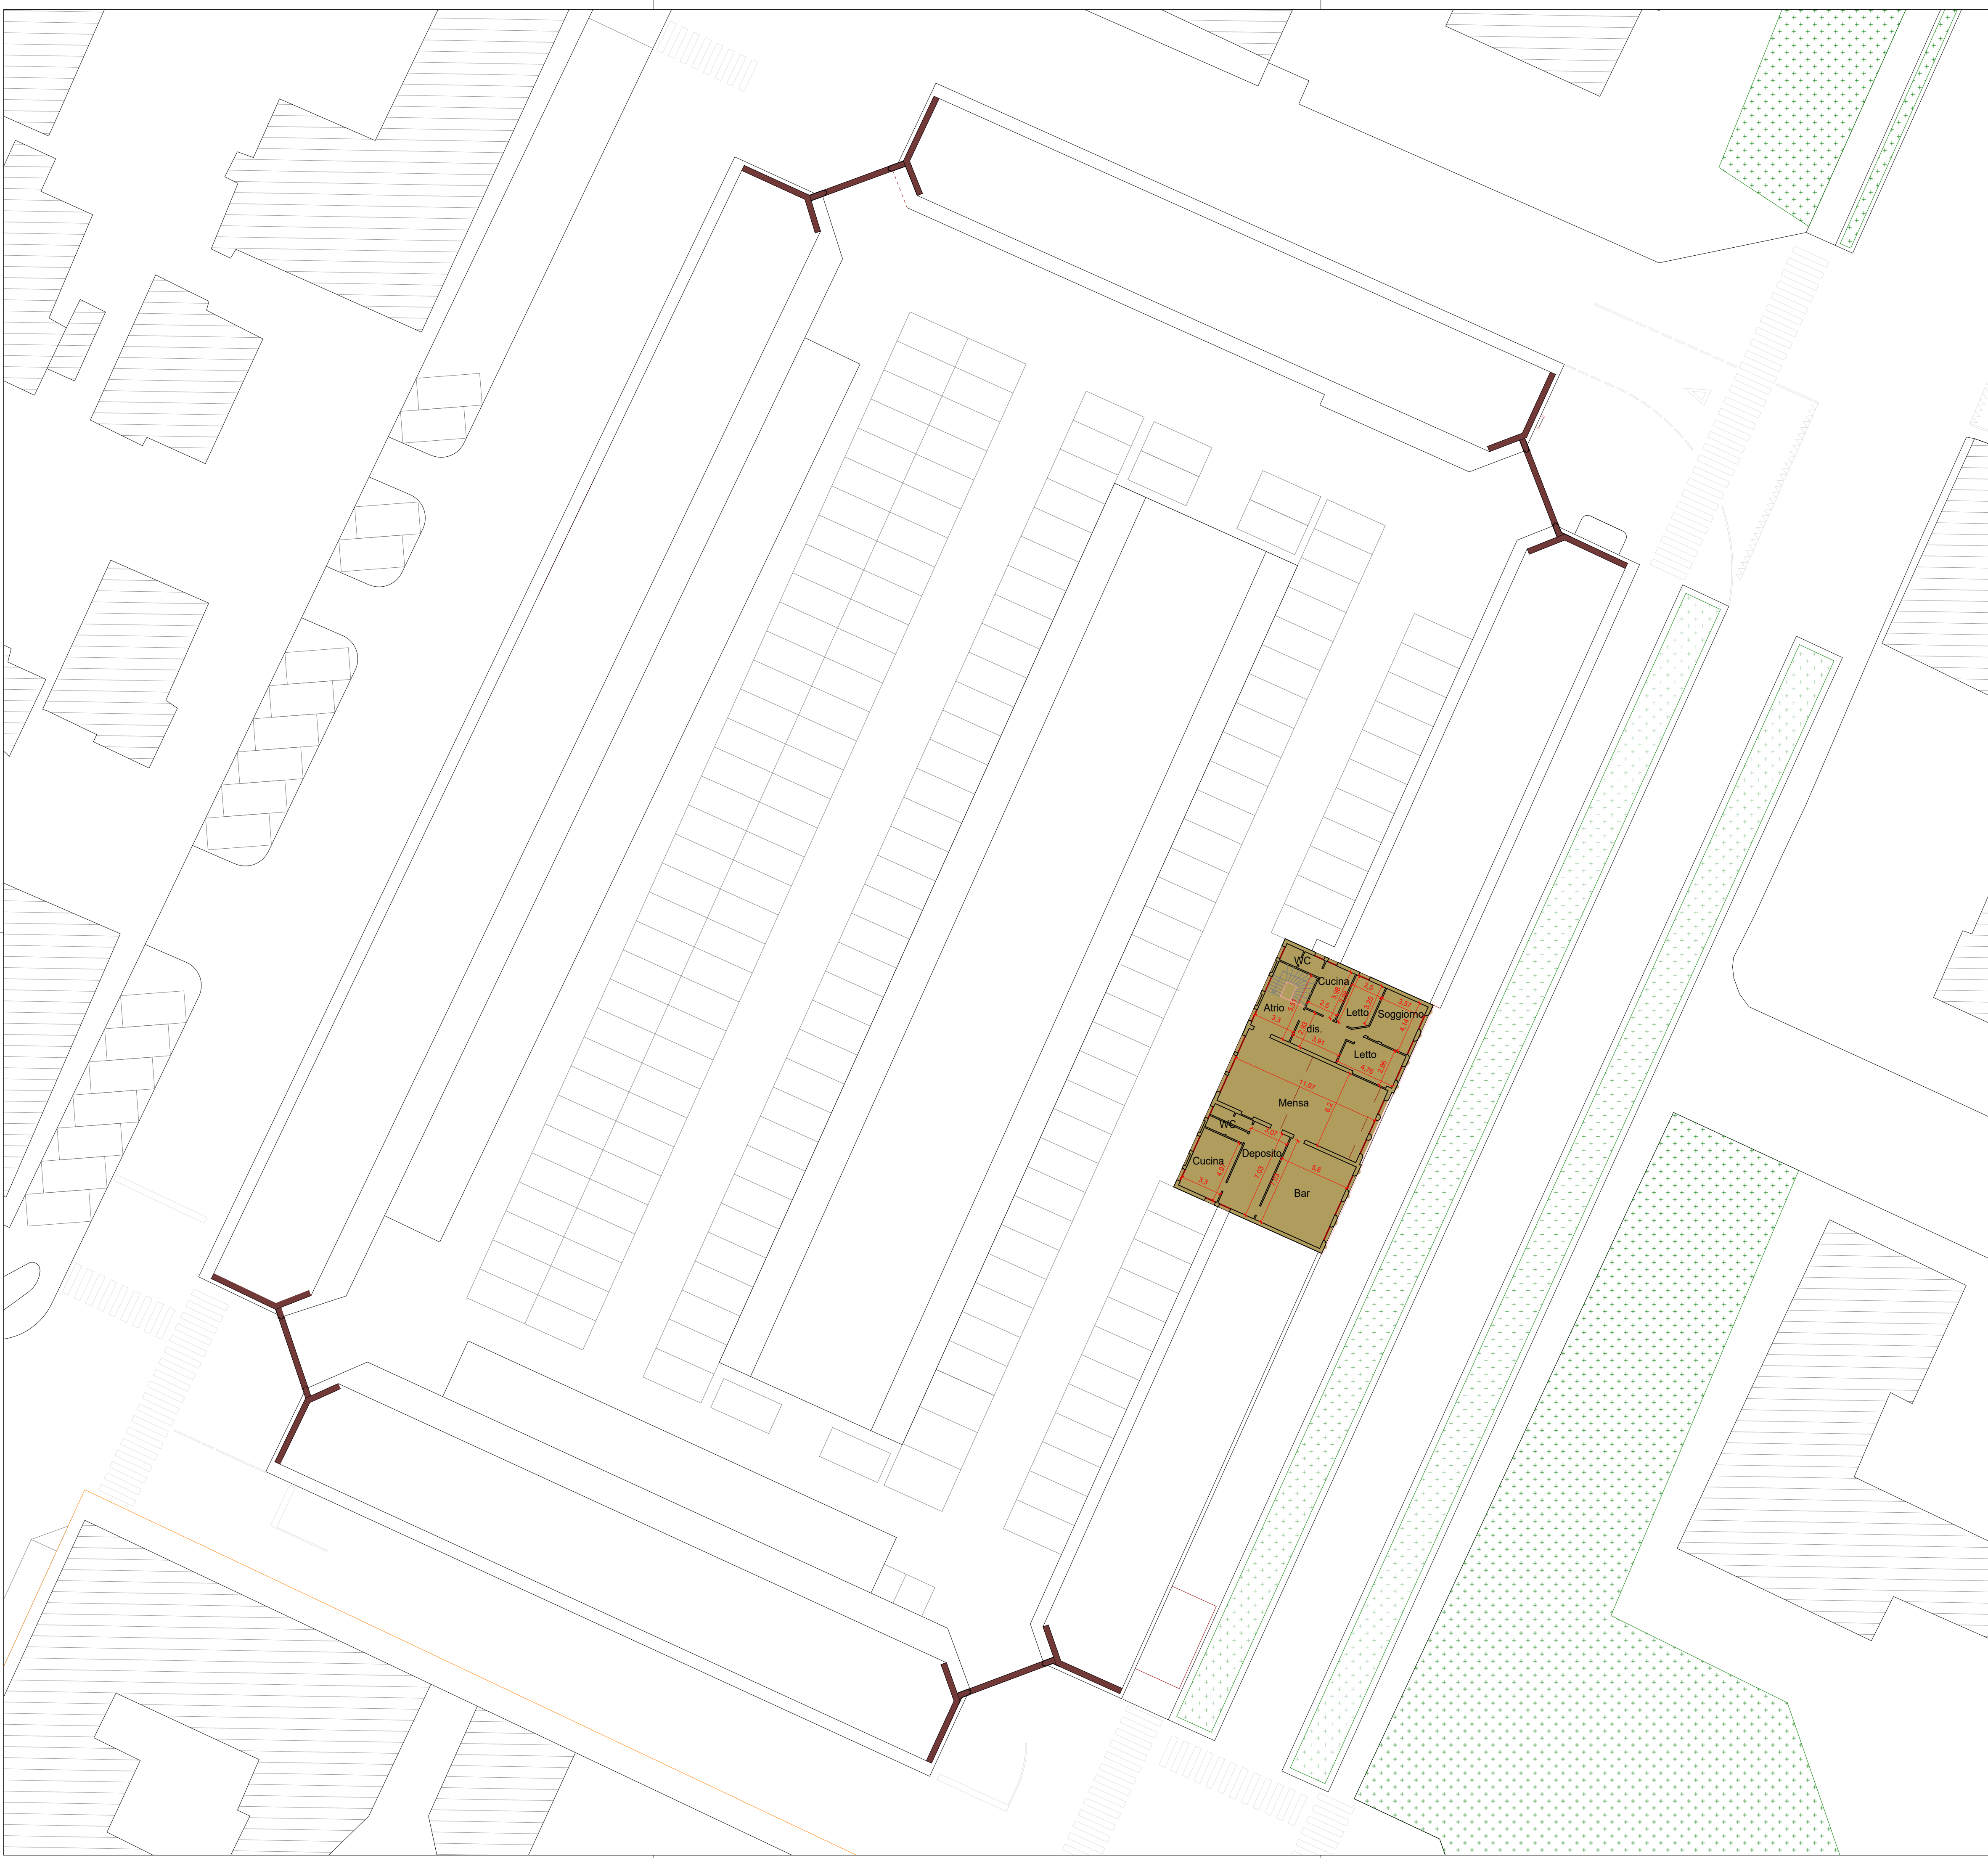

Nota: Rilievi forniti dall'Amministrazione Comunale

COMUNE DI VIGNOLA

Piano Particolareggiato di Iniziativa Pubblica
Rigenerazione Urbana integrata dell'area della Stazione dei treni e dell'Ex Mercato ortofrutticolo di Vignola

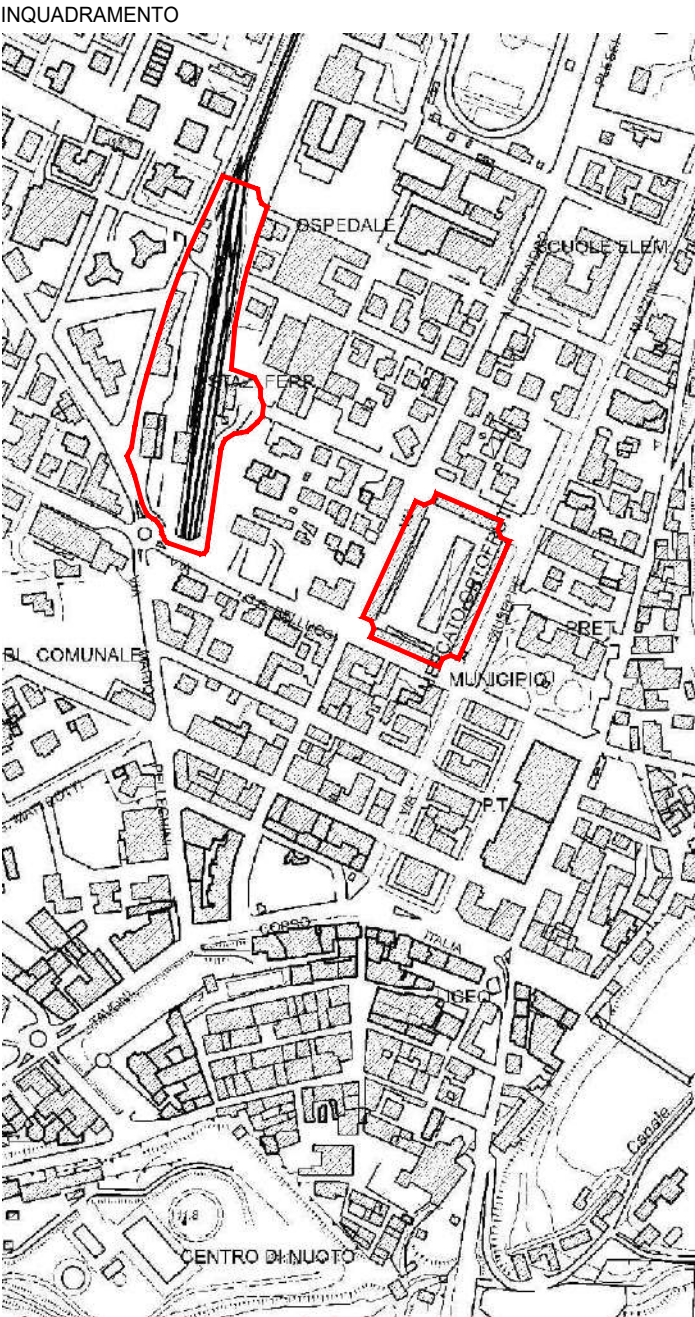


















COMUNE DI VIGNOLA
Via Bellucci 1, 41058 Vignola
Ing. Francesca Aleotti - Responsabile Servizio Patrimonio e Progettazione
Responsabile Unico del Procedimento


FERROVIE EMILIA ROMAGNA SRL
Via Foro Boario 27, 44121 Ferrara
3351455456 - 0532975994
PIVA/CF 02080471200


TEAM DI LAVORO
RTP - Binario Zero
Arch. Daniele Mandrioli
Ing. Francesco Bursi
Arch. Francesca Corradini
Arch. Fabrizio Pasquin
Arch. Giacomo Tomidei
Collaboratori
Ing. Giacomo Ramini

NOME FILE:		ELABORATO DA:	APPROVATO DA:	OGGETTO:	
				PPIP - Rigenerazione Urbana integrata dell'area della stazione dei treni e dell'ex mercato	
CARTELLA:		PROTOCOLLO:		TITOLO ELABORATO:	
				Stato di fatto - Mercato - Pianta PT	
REV.		DATA	NOTE	CODICE ELABORATO:	
03	Aprile 2025	Consegna elaborati coordinati		TAV_A08.1	
				SCALA:	
				1:250	
				DATA:	
				23/04/2025	



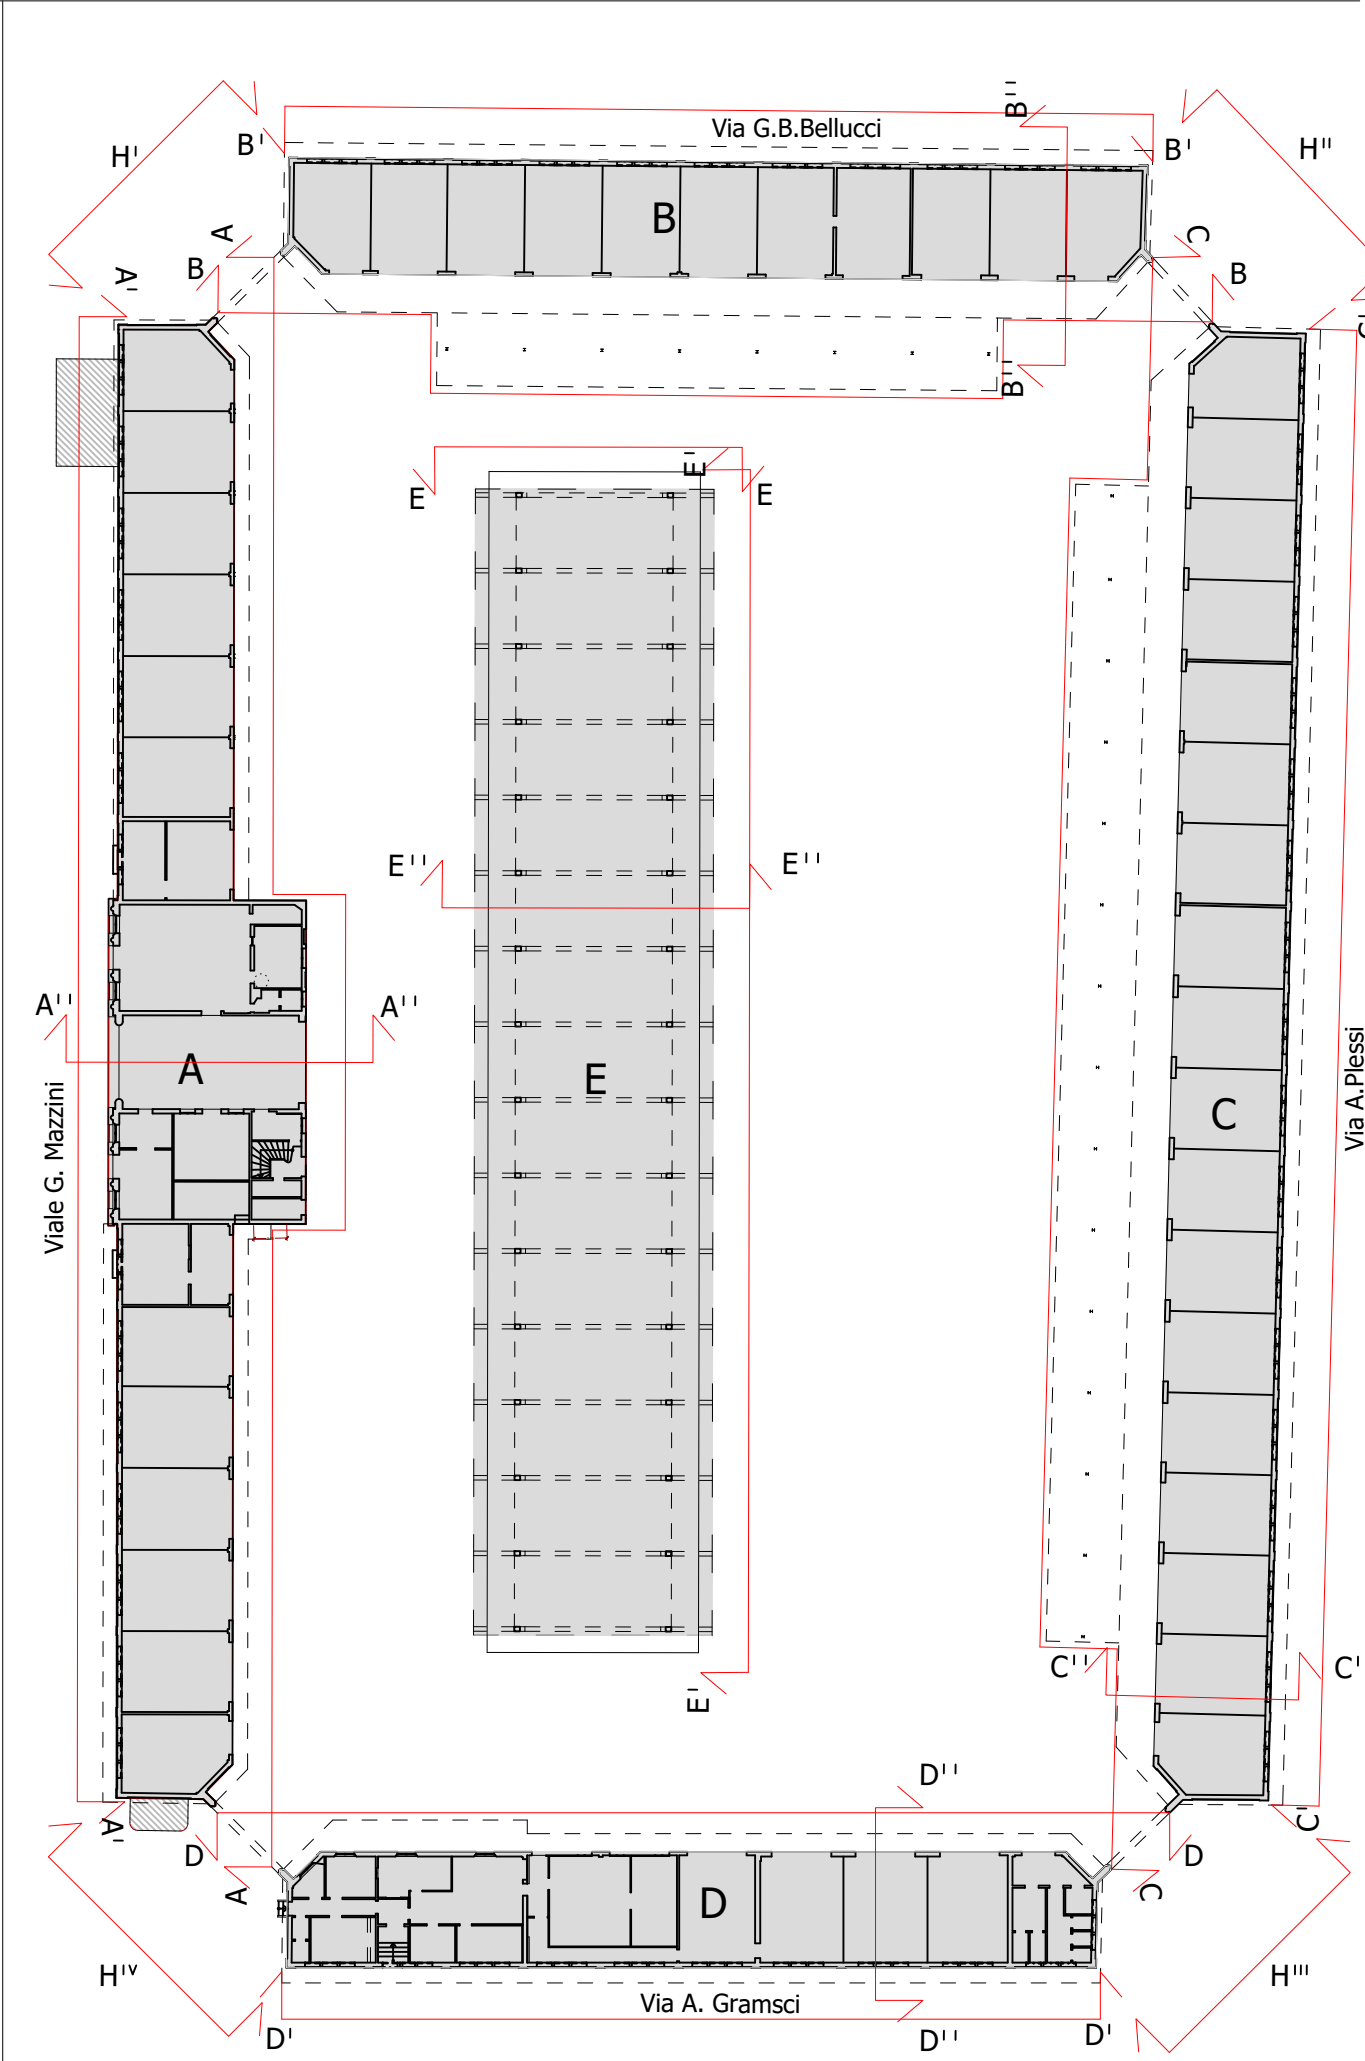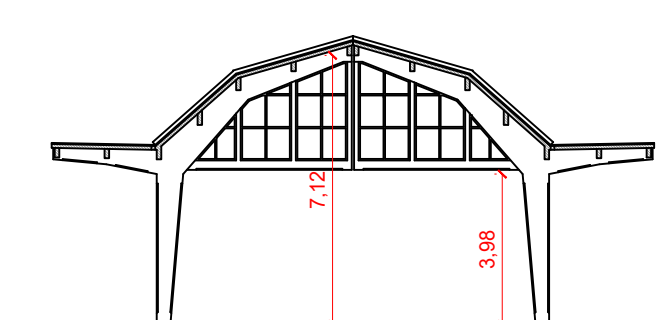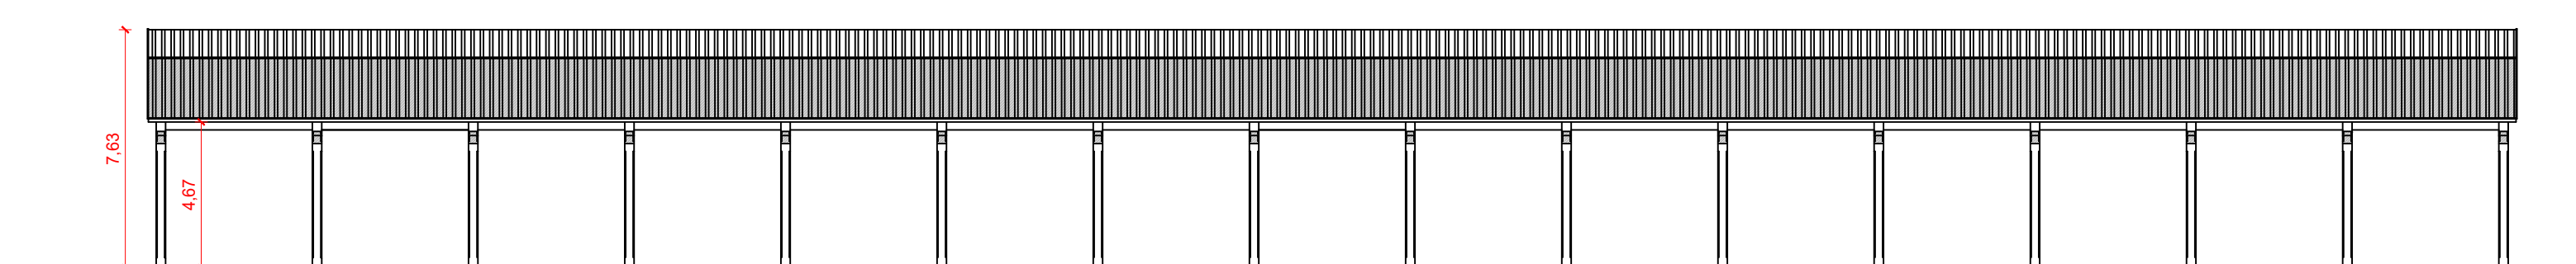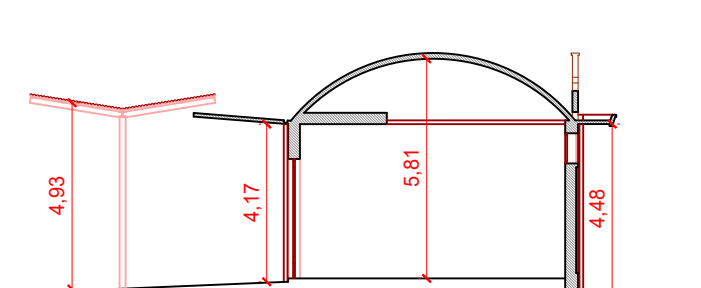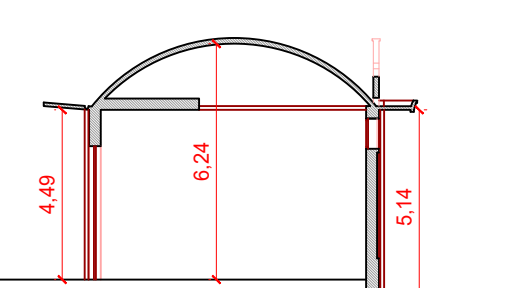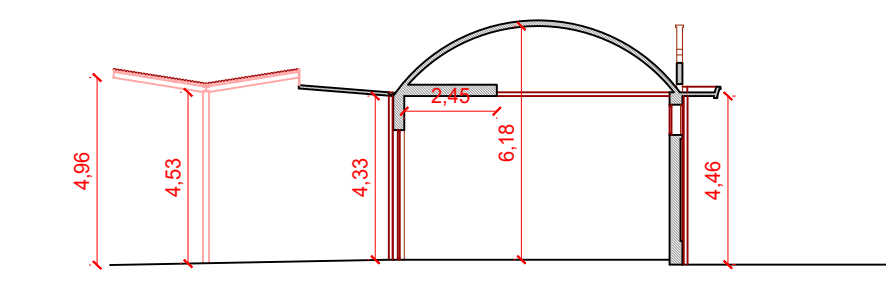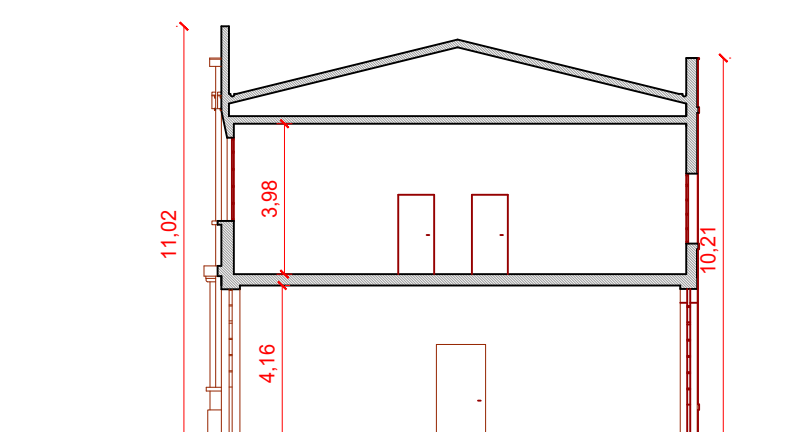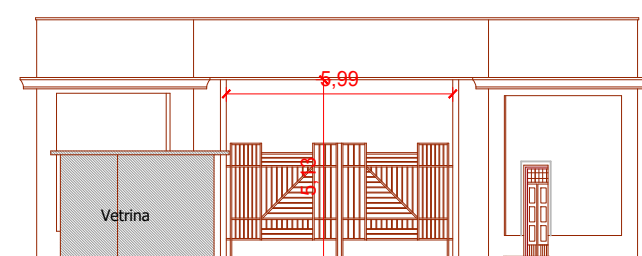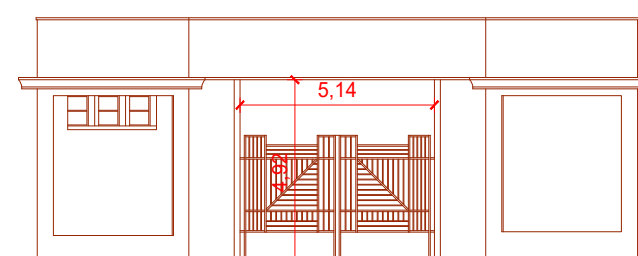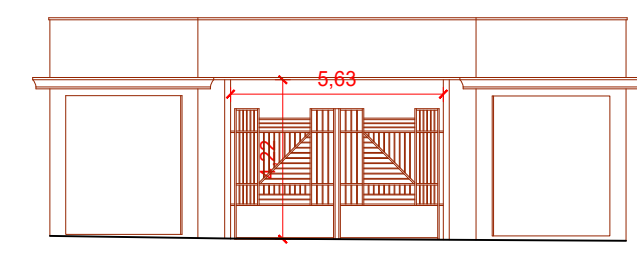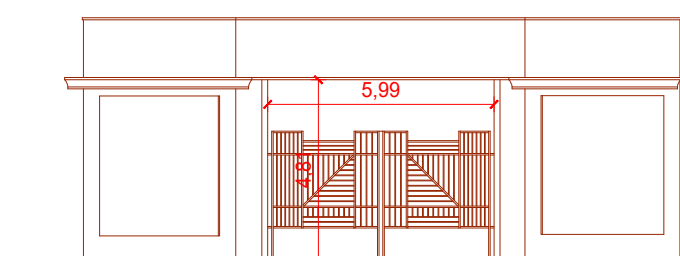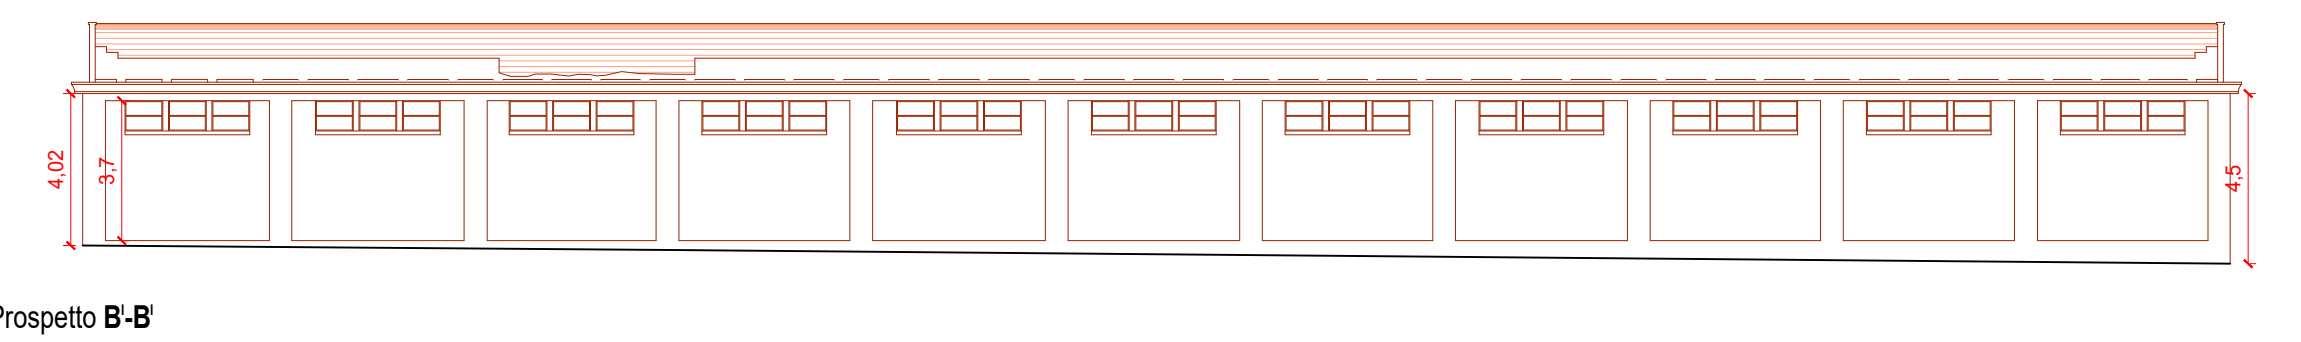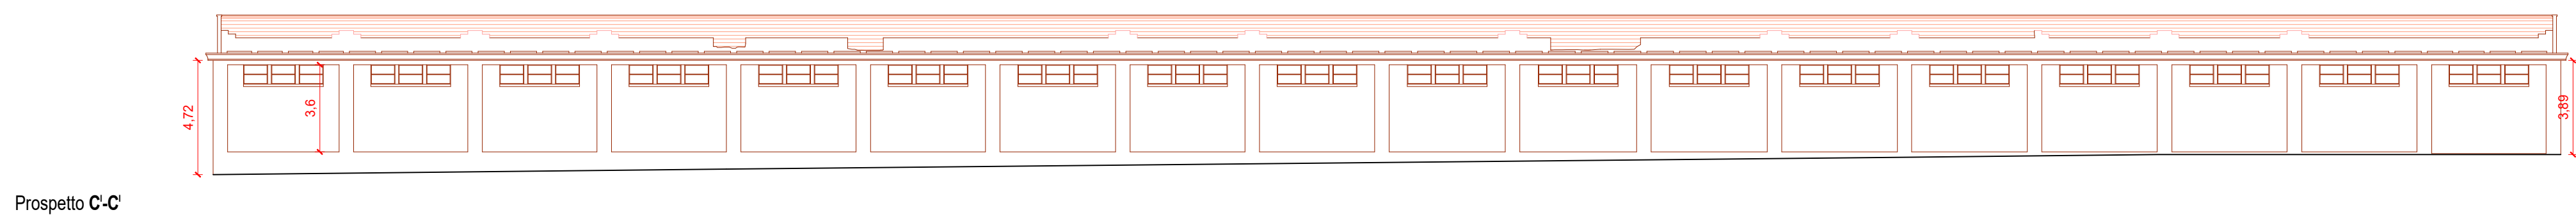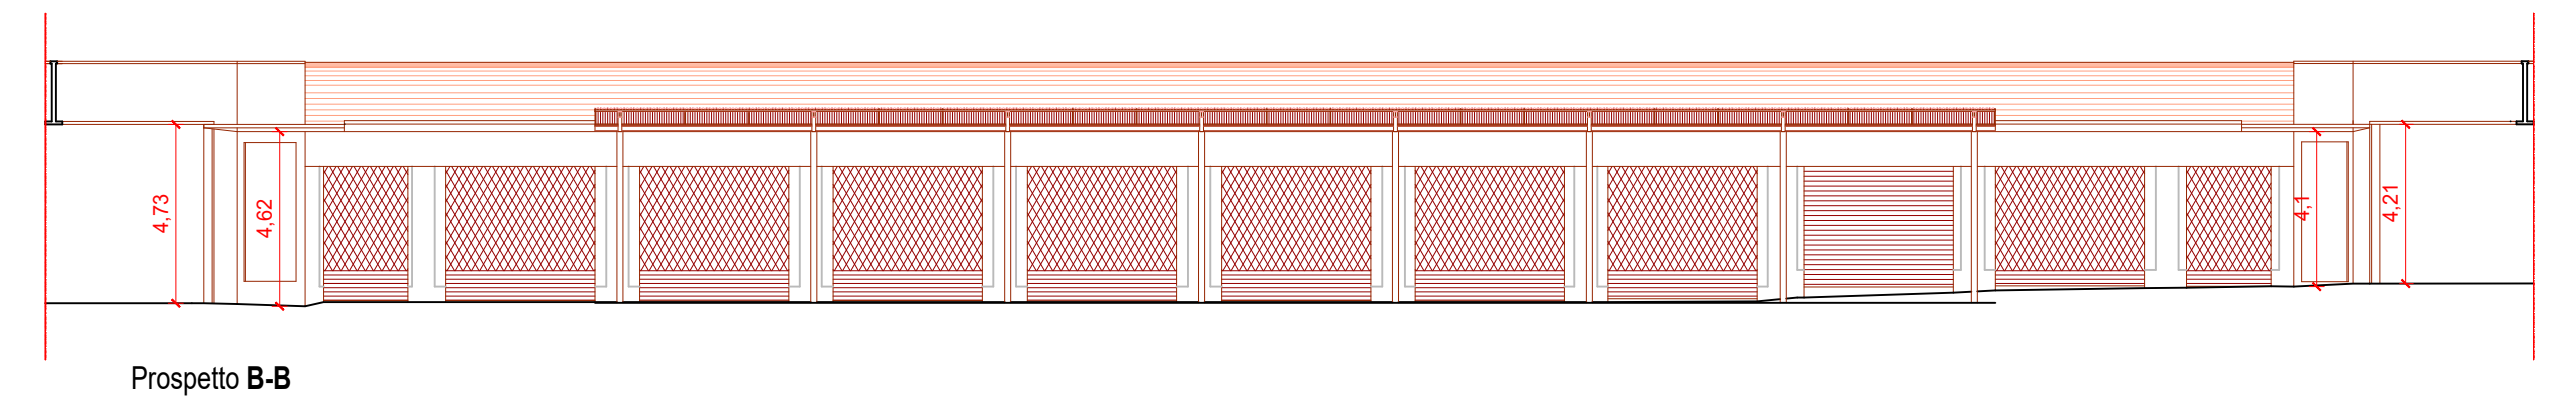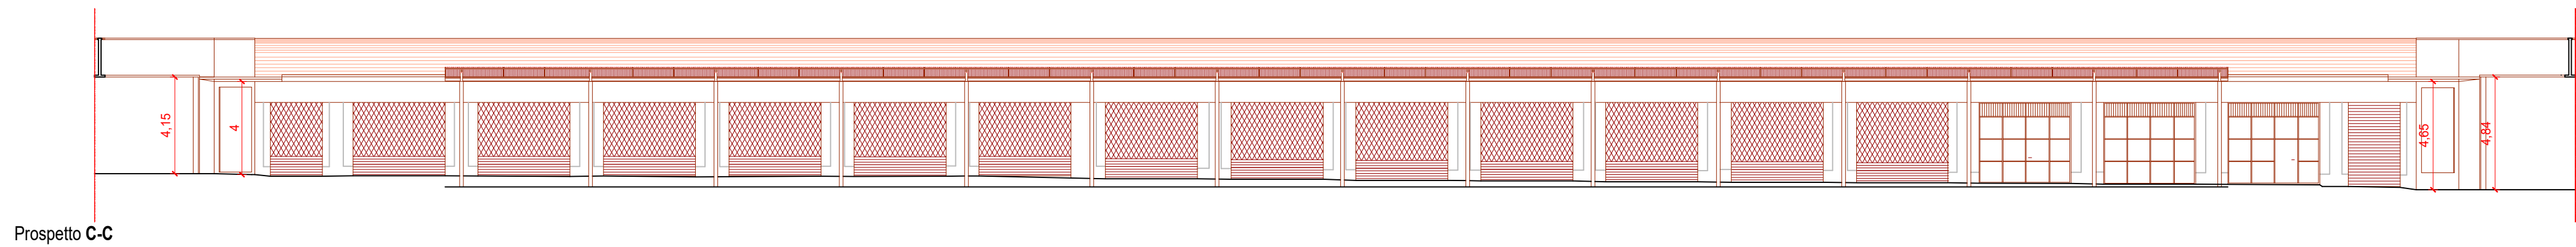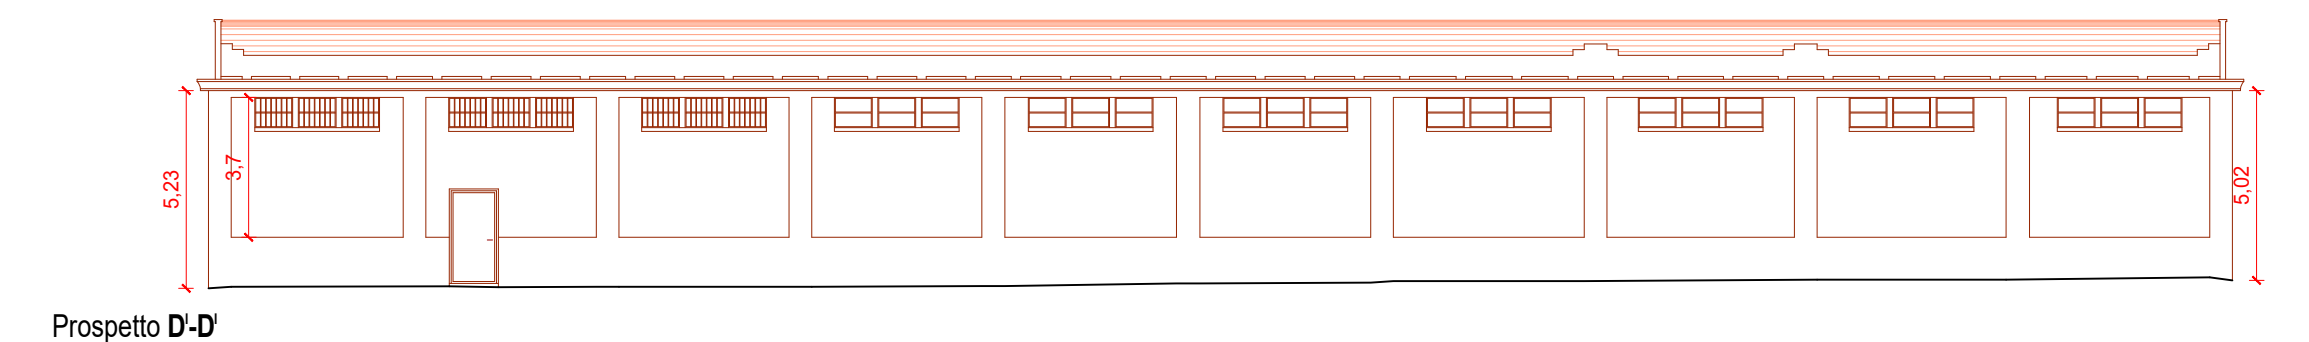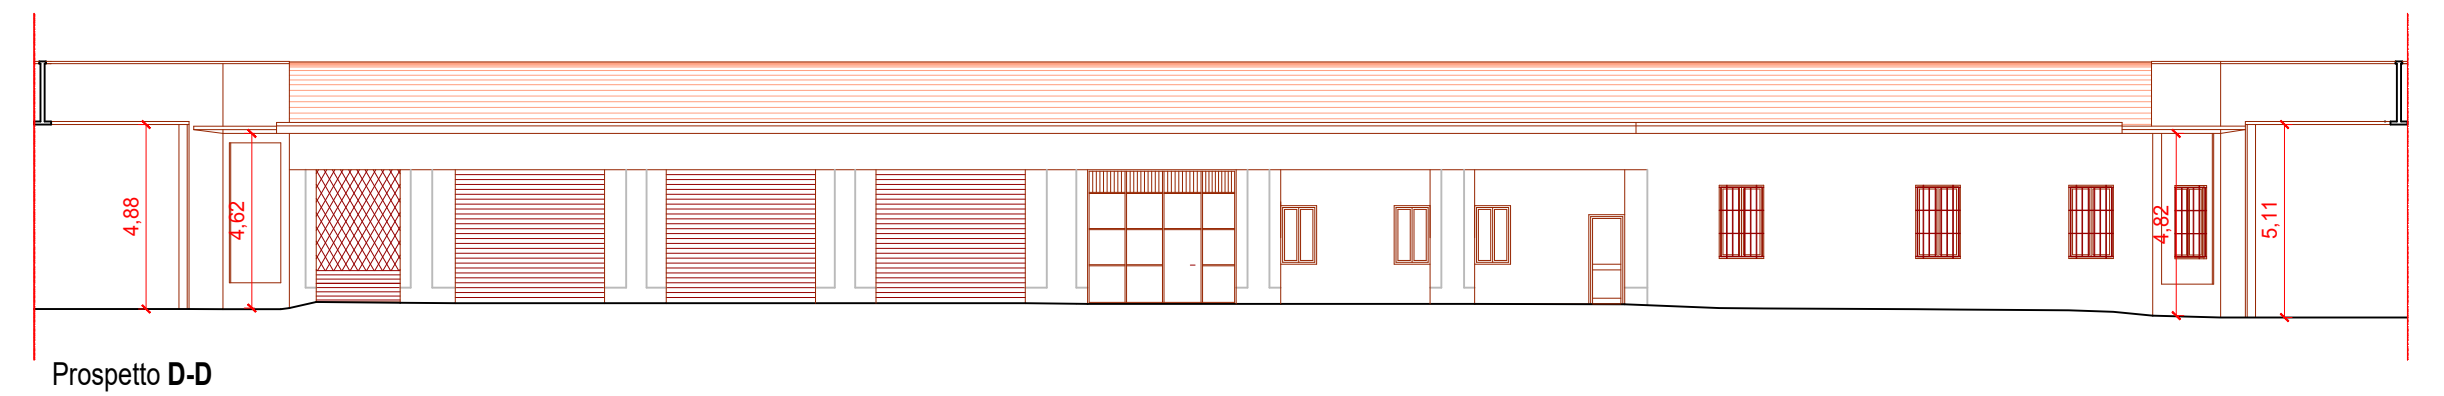

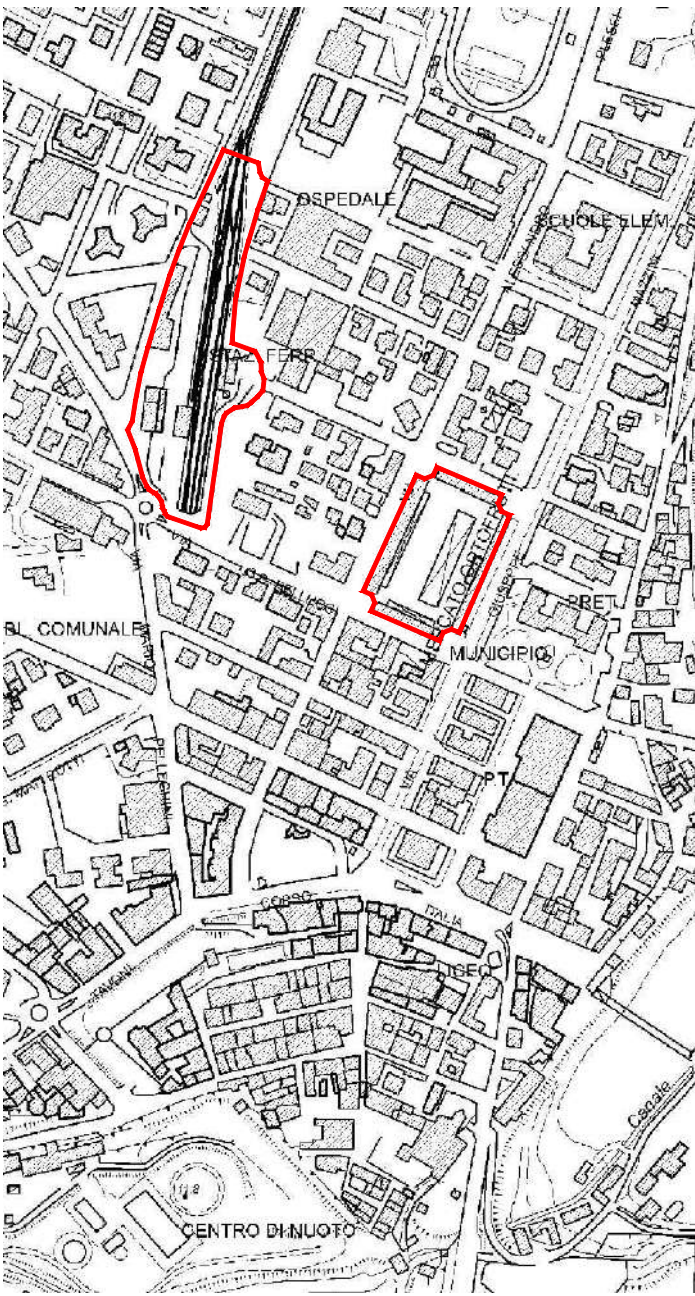COMUNE DI VIGNOLA Piano Particolareggiato di Iniziativa Pubblica Rigenerazione Urbana integrata dell'area della Stazione dei treni e dell'Ex Mercato ortofrutticolo di Vignola																							
INQUADRAMENTO 		COMUNE DI VIGNOLA Via Bellucci 1, 41058 Vignola Ing. Francesca Aleotti - <i>Responsabile Servizio Patrimonio e Progettazione</i> Responsabile Unico del Procedimento FERROVIE EMILIA ROMAGNA SRL Via Foro Boario 27, 44121 Ferrara 3351455456 - 0532975994 PRVAVCF 02080471200 TEAM DI LAVORO RTP - Binario Zero Arch. Daniele Mandrioli Ing. Francesco Bursi Arch. Francesca Corradini Arch. Fabrizio Pasquin Arch. Giacomo Tomidei Collaboratori Ing. Giacomo Raminì Considerazione in qualità di un'opera di pubblica utilità ai sensi dell'art. 17 del D.Lgs. n. 151 del 2001																					
<table border="1" style="width: 100%; border-collapse: collapse;"> <tr> <td style="width: 25%; padding: 5px;">NOME FILE:</td> <td style="width: 25%; padding: 5px;">ELABORATO DA:</td> <td style="width: 25%; padding: 5px;">APPROVATO DA:</td> <td style="width: 25%; padding: 5px;">OGGETTO: PPIP - Rigenerazione Urbana integrata dell'area della stazione dei treni e dell'ex mercato</td> </tr> <tr> <td style="padding: 5px;">CARTELLA:</td> <td colspan="2" style="padding: 5px;">PROTOCOLLO:</td> <td style="padding: 5px;">STATO ELABORATO: Stato di fatto - Mercato - Prospetti e sezioni</td> </tr> <tr> <td style="padding: 5px;">REV.</td> <td style="padding: 5px;">DATA</td> <td style="padding: 5px;">NOTE</td> <td style="padding: 5px;">CODICE ELABORATO: TAV_A09</td> </tr> <tr> <td style="padding: 5px;">03</td> <td style="padding: 5px;">Aprile 2025</td> <td style="padding: 5px;">Consegna elaborati coordinati</td> <td style="padding: 5px;"></td> </tr> <tr> <td style="padding: 5px;"></td> <td style="padding: 5px;"></td> <td style="padding: 5px;"></td> <td style="padding: 5px;"></td> </tr> </table>				NOME FILE:	ELABORATO DA:	APPROVATO DA:	OGGETTO: PPIP - Rigenerazione Urbana integrata dell'area della stazione dei treni e dell'ex mercato	CARTELLA:	PROTOCOLLO:		STATO ELABORATO: Stato di fatto - Mercato - Prospetti e sezioni	REV.	DATA	NOTE	CODICE ELABORATO: TAV_A09	03	Aprile 2025	Consegna elaborati coordinati					
NOME FILE:	ELABORATO DA:	APPROVATO DA:	OGGETTO: PPIP - Rigenerazione Urbana integrata dell'area della stazione dei treni e dell'ex mercato																				
CARTELLA:	PROTOCOLLO:		STATO ELABORATO: Stato di fatto - Mercato - Prospetti e sezioni																				
REV.	DATA	NOTE	CODICE ELABORATO: TAV_A09																				
03	Aprile 2025	Consegna elaborati coordinati																					
SCALE: 1:200		DATA: 23/04/2025																					

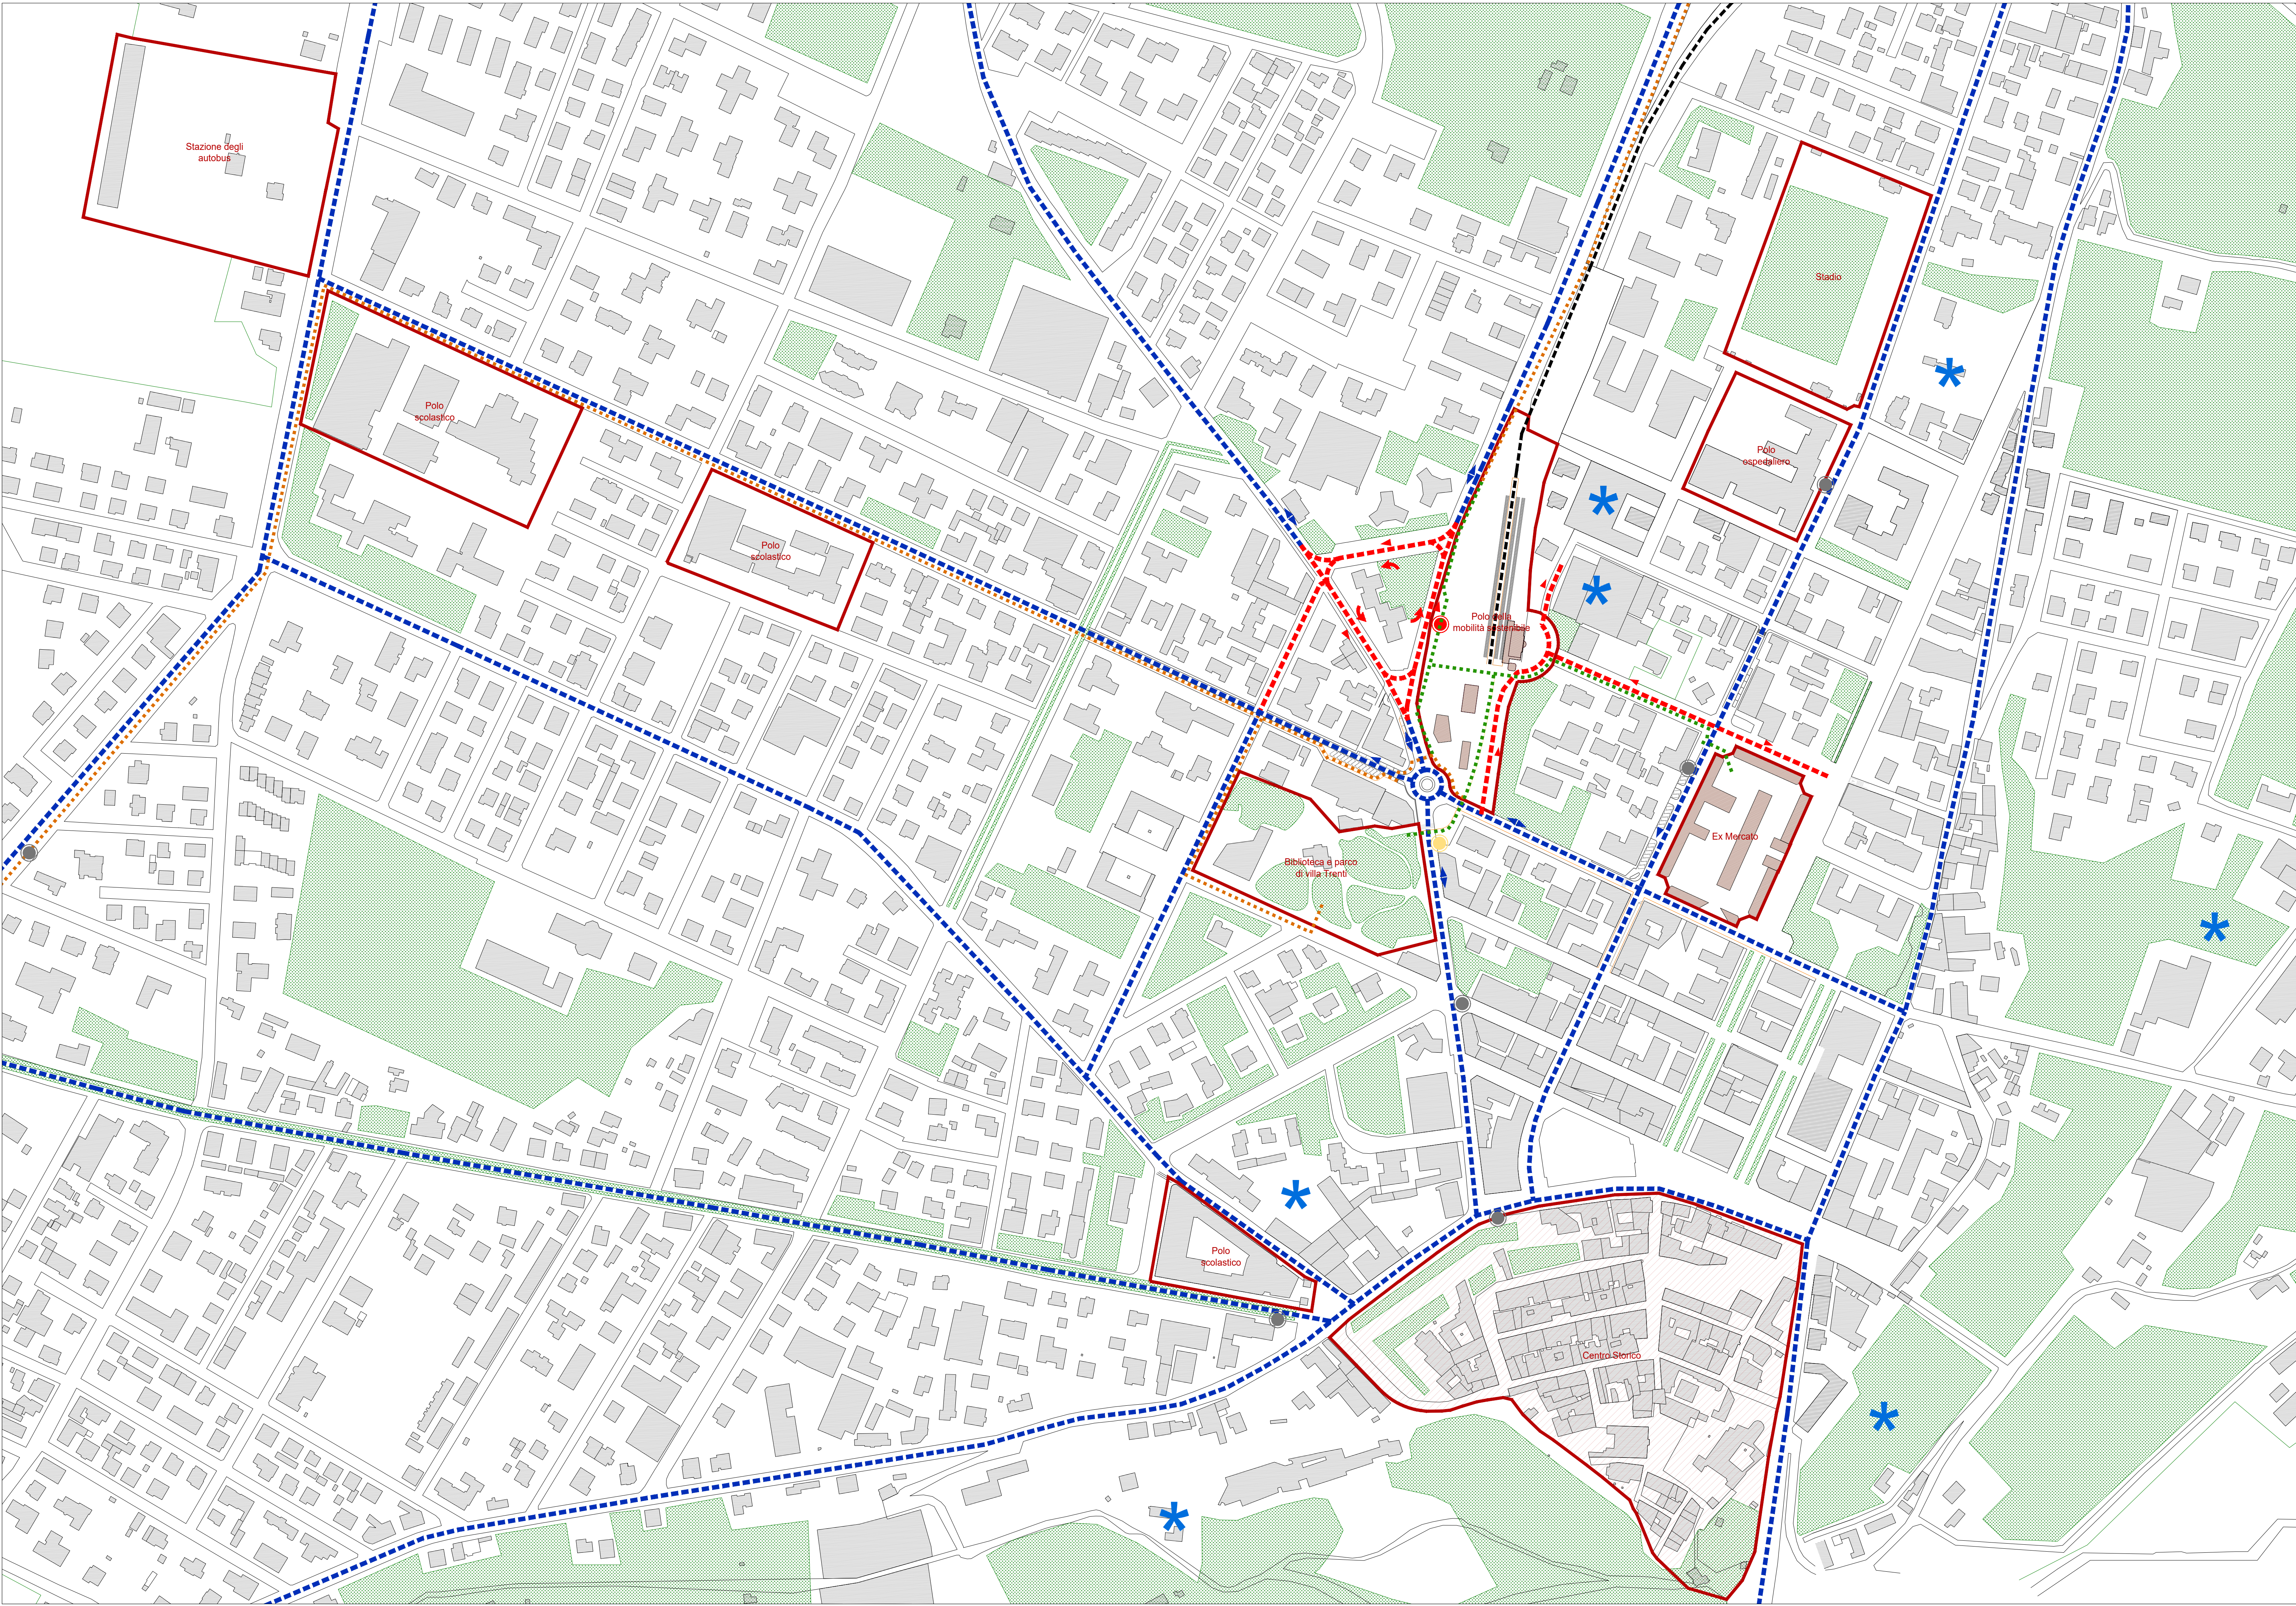

- LEGENDA
- Principali centralità
 - Centralità oggetto di intervento
 - Principali assi viari esistenti
 - Nuova viabilità di progetto
 - Percorsi ciclo-pedonali esistenti
 - Percorsi ciclo-pedonali di progetto
 - Linea ferroviaria esistente
 - Fermate TPL esistenti
 - Fermata TPL in demolizione
 - Nuova fermata TPL - Polo della Mobilità
 - Possibili nuove aree da destinare a parcheggio

COMUNE DI VIGNOLA

Piano Particolareggiato di Iniziativa Pubblica

Rigenerazione Urbana integrata dell'area della Stazione dei treni e dell'Ex Mercato ortofrutticolo di Vignola

INQUADRAMENTO

COMUNE DI VIGNOLA
Via Bellucci 1, 41058 Vignola

Ing. Francesca Aleotti - Responsabile
Servizio Patrimonio e Progettazione
Responsabile Unico del Procedimento

FERROVIE EMILIA ROMAGNA SRL
Via Foro Boario 27, 44121 Ferrara
3351455456 - 0532975994
PIVA/CF 02080471200

TEMI DI LAVORO

RTP - Binario Zero
Arch. Daniele Mandrioli
Ing. Francesco Bursi
Arch. Francesca Corradini
Arch. Fabrizio Pasquin
Arch. Giacomo Tomidei

Collaboratori
Ing. Giacomo Ramini

RL COMUNALE

NOME FILE:		ELABORATO DA:	APPROVATO DA:	OGGETTO:
				PPP - Rigenerazione Urbana integrata dell'area della stazione dei treni e dell'ex mercato
CARTELLA:		PROTOCOLLO:		TITOLO ELABORATO:
				Planimetria generale e connessioni alla mobilità esistente
REV.	DATA	NOTE		
03	Aprile 2025	Consegna elaborati coordinati		
		SCALA:	DATA:	
		1:2.000	23/04/2025	

