

Ponte Muratori ed il Sottopasso



STRALCIO PLANIMETRICO DI DETTAGLIO SU VIA P. MURATORI SCALA 1:200



Veduta storica d'insieme dalla campagna verso la Rocca.




SEZIONE C-C' SCALA 1:200



Mappa storica della veduta sul territorio di Vignola nel 1500



Vista storica sul ponte Muratori verso la Rocca

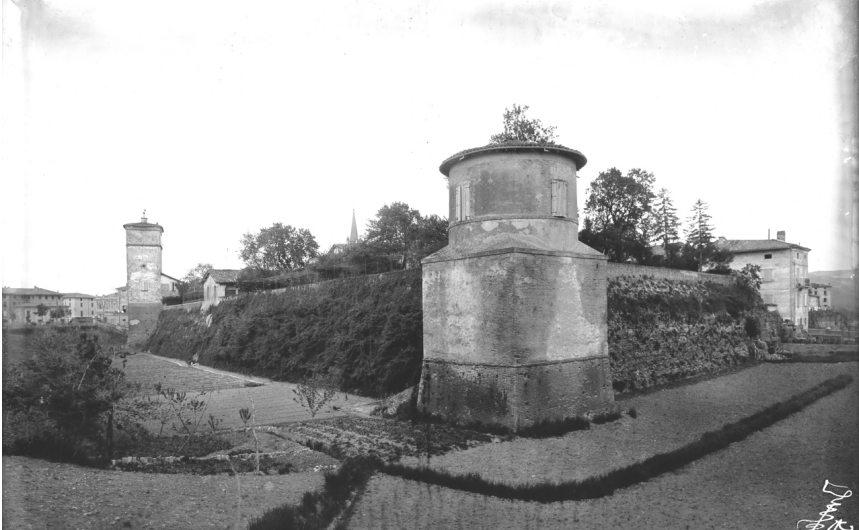

Vista storica da Via Portello verso Torre Galvani



Progetto Stagi - Leonardi



Riqualificazione del sottopasso. Connessione del percorso ciclopeditonale al percorso del Sole e realizzazione di un nuovo portale d'ingresso al sottopasso.

La nuova riqualificazione



Immagine d'insieme dell'area d'intervento.



Dal parco fluviale alla Rocca. Realizzazione di un nuovo giardino con siepi arbustive e nuovo spazio pubblico che permette la connessione con il ponte Muratore e lo spazio sottostante dell'Ex Macello attraverso un sistema di scale e percorsi ciclopeditonali del sottopasso.



SEZIONE D-D' SCALA 1:200

Comune di Vignola  
(Provincia di Modena)

Procedura aperta telematica per concorso di progettazione in due gradi ai sensi dell'articolo 6-quater, comma 10, del decreto legge 20 giugno 2017, n. 91, convertito in legge 3 agosto 2017 n. 123, inserito dall'articolo 12, del decreto legge 10 settembre 2021 n. 121, convertito in legge 9 novembre 2021 n. 156 per il Progetto di fattibilità tecnica ed economica per la rigenerazione urbana dell'area centrale della città di Vignola.

OGGETTO: Studio di Fattibilità Tecnica ed economica per gli spazi pubblici della città di Vignola

CIG 9568767C51  
CUP F52C22000220006

PFTE

|                                                           |                                                                                            |
|-----------------------------------------------------------|--------------------------------------------------------------------------------------------|
| DIRIGENTE E RESPONSABILE UNICO DEL PROCEDIMENTO           | Ing. Francesca Aleotti                                                                     |
| Progettisti incaricati                                    | Arch. Lorenza Bartolazzi<br>Arch. Claudia Clementini<br>Arch. Martina Ruggieri             |
| Rilievi<br>Relazione Archeologica<br>Studi infrastrutture | STUDIO TECNICO ASS. ONIS<br>Dott. Gabriele Monastero ARS SRL<br>UNDERGROUNDSTUDIO PROGETTI |

|                                                                |  |         |
|----------------------------------------------------------------|--|---------|
| Stralcio A (Sottopasso) Progetto 1:200. Planimetria e sezioni. |  | N.<br>7 |
|----------------------------------------------------------------|--|---------|

| AGG. | DATA       | DESCRIZIONE | REDATTO               | PROGETTATO | VERIFICATO | ACQUISITO | APPROVATO |
|------|------------|-------------|-----------------------|------------|------------|-----------|-----------|
| 2    |            |             |                       |            |            |           |           |
| 1    |            |             |                       |            |            |           |           |
| 0    |            |             |                       |            |            |           |           |
| Data | 12-05-2024 |             | CODICE FILE: FILE PDF |            |            |           |           |

