

Piazza dei Contrari e Piazza Garibaldi




STRALCIO PLANIMETRICO DI DETTAGLIO PIAZZA DEI CONTRARI SCALA 1:200

DETTAGLIO PAVIMENTAZIONE



DETTAGLIO ARREDI

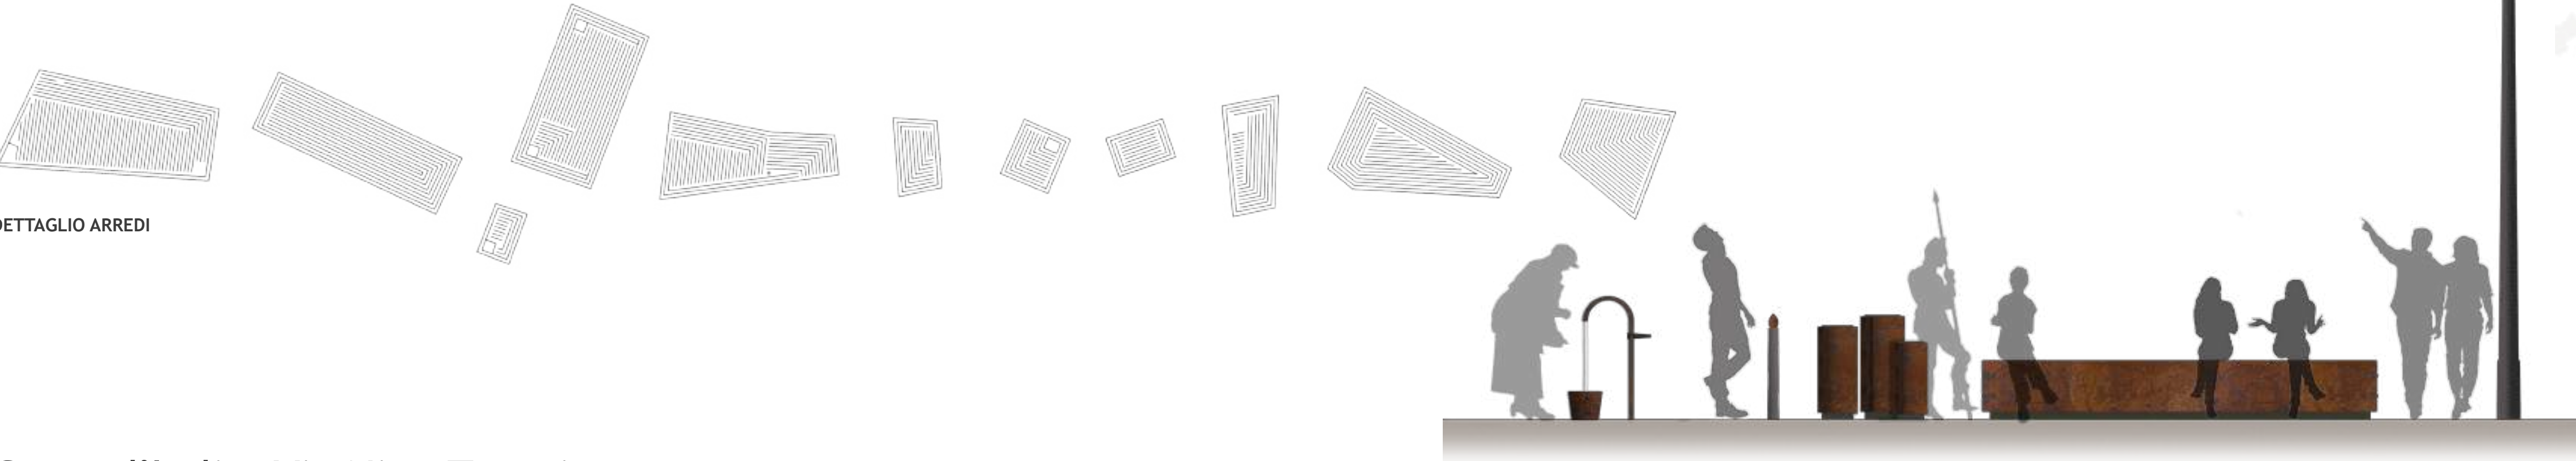

Sistema continuo di piazze all'interno di Via Garibaldi.

I "TAPPETI"

Il sistema dei Tappeti di forma e carattere sempre diverso assorbe come un'onda di superficie lo spazio che disegnano si sviluppa lungo la Via Garibaldi e la Piazza Carducci e si affaccia infine su Corso d'Italia. Questo punto nevralgico accoglie ancora un nuovo spazio pedonale completamente ripensato e riqualificato che con lo stesso sistema precedente agisce sulla riqualificazione sia dei suoli che dell'arredo pubblico e dell'illuminazione. Allo stato attuale la disomogeneità dei materiali e la commistione di stili diversi è chiara. Mattoni ciottoli pavimenti lastricati come anche zone in asfalto con marciapiedi in pietra ed il nuovo intervento prezioso a Piazza Braglia. Si vorrebbe sposare questa caratteristica rendendola un punto di forza invece che un punto di debolezza. Introduciamo quindi del Kilim di materiale lapideo o laterizio che declinandosi di volta in volta con forme diverse ma ripetute, accolgono un disegno come un parterre prezioso.



Nuova pavimentazione e nuovo arredo urbano in Via Garibaldi. Il sistema di arredo urbano è fatto di sedute, dissuasori, cestini e portabiciclette realizzati in acciaio Corten in perfetto dialogo con i colori delle murature storiche in laterizio.

SISTEMA DELLE PIAZZE



Corso d'Italia; Via Nino Tavoni



STRALCIO PLANIMETRICO DI DETTAGLIO SU L'ATTACCO CON CORSO D'ITALIA SCALA 1:200



Nuova piazza in Corso d'Italia. Nuova pavimentazione in continuità tra l'inizio di Via Mazzini e Via Garibaldi.



Immagine di dettaglio della nuova pavimentazione e delle nuove alberature per il sistema della piazza in Corso d'Italia.

Comune di Vignola
(Provincia di Modena)

Procedura aperta telematica per concorso di progettazione in due gradi ai sensi dell'articolo 6-quater, comma 10, del decreto legge 20 giugno 2017, n. 91, convertito in legge 3 agosto 2017 n. 123, inserito dall'articolo 12, del decreto legge 10 settembre 2021 n. 121, convertito in legge 9 novembre 2021 n. 156 per il Progetto di fattibilità tecnica ed economica per la rigenerazione urbana dell'area centrale della città di Vignola.

OGGETTO: Studio di Fattibilità Tecnica ed economica per gli spazi pubblici della città di Vignola

CIG 9568767C51
CUP F52C22000220006

PFTE

DIRIGENTE E RESPONSABILE UNICO DEL PROCEDIMENTO	Ing. Francesca Aleotti
Progettisti incaricati	Arch. Lorenza Bartolazzi Arch. Claudia Clementini Arch. Martina Ruggieri
Rilievi Relazione Archeologica Studi infrastrutture	STUDIO TECNICO ASS. ONIS Dott. Gabriele Monastero ARS SRL UNDERGROUNDSTUDIO PROGETTI

Stralcio B (via Garibaldi) Progetto 1:200. Planimetria e sezioni.	N. 8
---	---------

AGG.	DATA	DESCRIZIONE	REDATTO	PROGETTATO	VERIFICATO	ACQUISITO	APPROVATO
2							
1							
0							
Data	12-05-2024						

Giardino delle Fossa Galvana



SEZIONE A-A' SCALA 1:200



Sistema degli alberi



Sistema delle siepi



Connessione dal viale alberato di Via Tavoni alla quota più bassa della Fossa Galvana. Si garantisce l'accesso al giardino attraverso la rampa laterale che corre trasversalmente lo spazio verde.

Raccordo con Le “Basse”



SEZIONE E-E' SCALA 1:200



Nuovo giardino all'interno della Fossa Galvana. Il fondo del Fossa Galvana viene pavimentato con materiale morbido e drenante e permette l'istallazione di una ampia zona di playground dedicata ai giochi per i bambini, gli adolescenti e gli adulti, con altalene scivoli piccole zone per il basket una zona dedicata all'arrampicata bordata da scivoli.



STRALCIO PLANIMETRICO DI DETTAGLIO SU VIA PORTELLO E VIA TAVONI SCALA 1:500



SEZIONE B-B' SCALA 1:200

Super Bloom e Biodiversità



Comune di Vignola
(Provincia di Modena)

Procedura aperta telematica per concorso di progettazione in due gradi ai sensi dell'articolo 6-quater, comma 10, del decreto legge 20 giugno 2017, n. 91, convertito in legge 3 agosto 2017 n. 123, inserito dall'articolo 12, del decreto legge 10 settembre 2021 n. 121, convertito in legge 9 novembre 2021 n. 156 per il Progetto di fattibilità tecnica ed economica per la rigenerazione urbana dell'area centrale della città di Vignola.

OGGETTO: Studio di Fattibilità Tecnica ed economica per gli spazi pubblici della città di Vignola

CIG 9568767C51
CUP F52C22000220006

PFTE

DIRIGENTE E RESPONSABILE UNICO DEL PROCEDIMENTO				Ing. Francesca Aleotti				
Progettisti incaricati				Arch. Lorenza Bartolazzi Arch. Claudia Clementini Arch. Martina Ruggieri				
Rilievi Relazione Archeologica Studi infrastrutture				STUDIO TECNICO ASS. ONIS Dott. Gabriele Monastero ARS SRL UNDERGROUNDSTUDIO PROGETTI				
Stralcio C (via Tavoni e parcheggio via Zenzano) Progetto 1:200. Planimetria e sezioni.								N. 9
AGG.	DATA	DESCRIZIONE	REDATTO	PROGETTATO	VERIFICATO	ACQUISITO	APPROVATO	
2								
1								
0								
Data	12-05-2024	CODICE FILE. FILE PDF						