


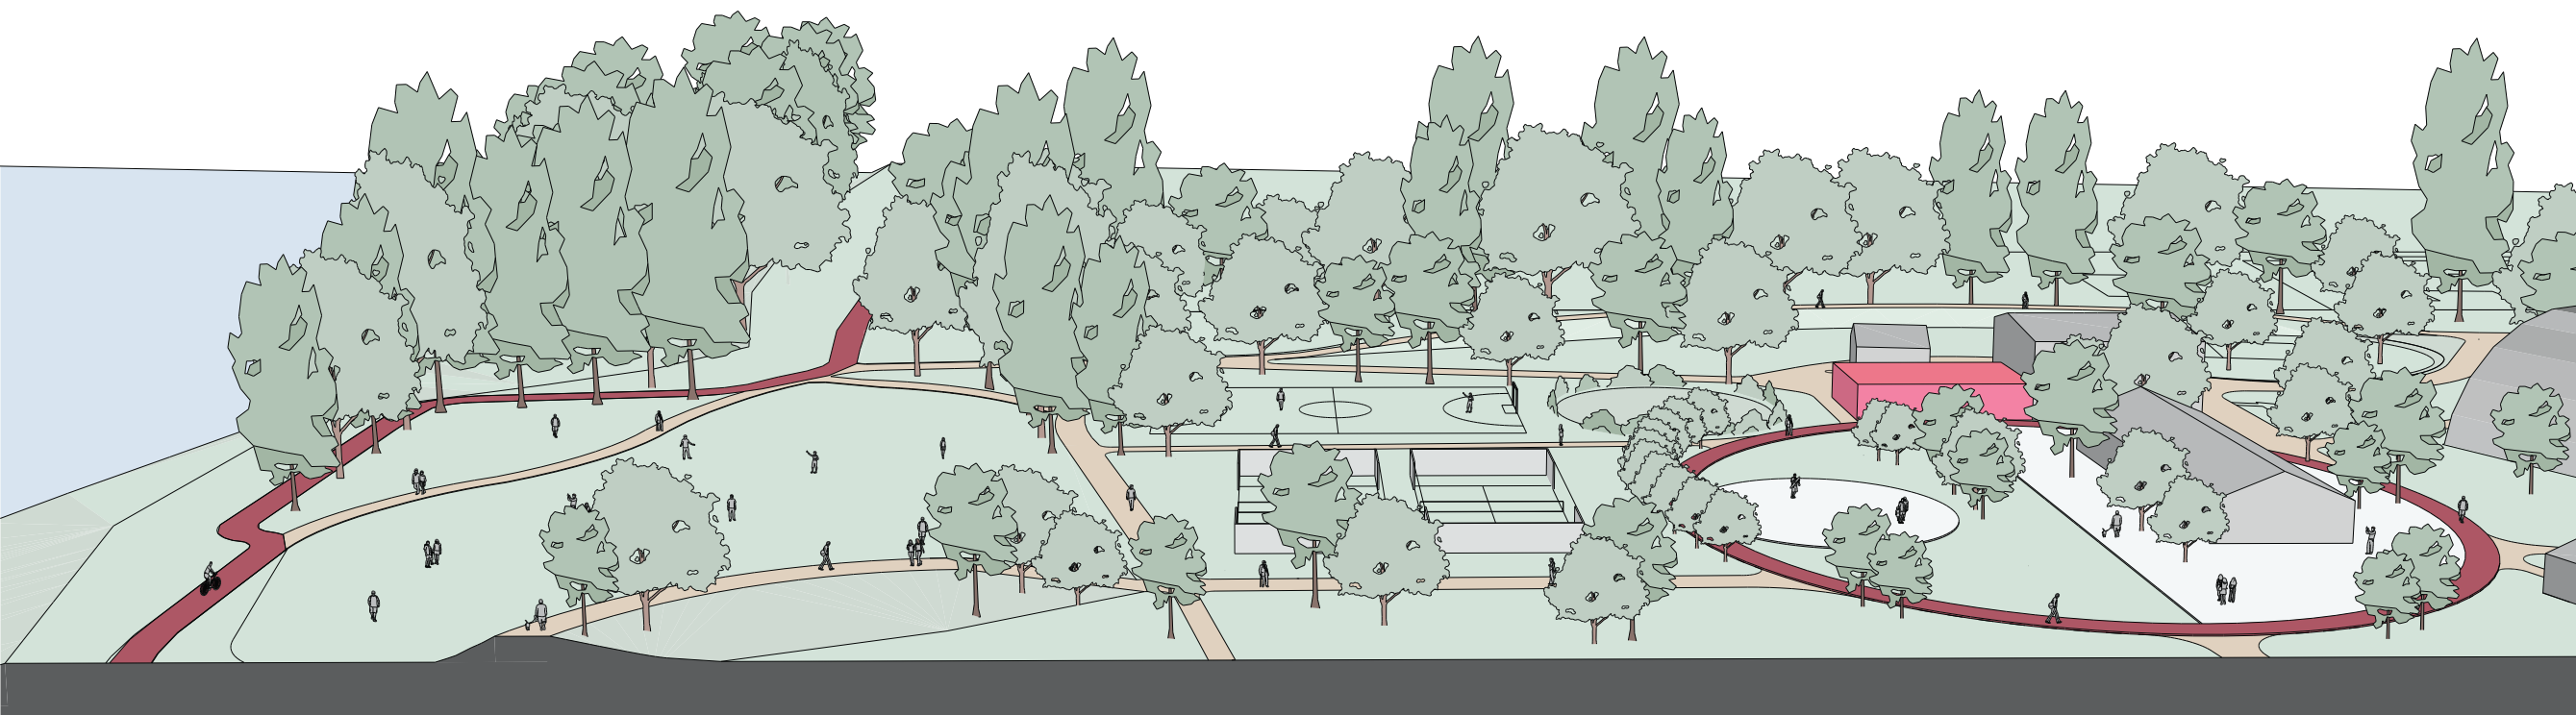

sezione prospettica del progetto del centro sportivo




Criticità

- centro sportivo con attrezzature obsolete e scarsamente utilizzate
- mancanza di sicurezza a causa di recinzioni che creano spazi chiusi poco agevoli e pericolosi
- degrado e chiusura dell'ostello presso il Casale della Mora
- edifici collabenti pericolosi e non utilizzati
- parcheggio sovraffollato con spazi di sosta e manovra inadeguati

Interventi

- riorganizzazione del centro sportivo attraverso la razionalizzazione dei collegamenti e l'inserimento di attrezzature sportive, ricreative e per il tempo libero diversificate per fasce di età e flessibili nell'utilizzo temporaneo o stagionale
- riconfigurazione dei percorsi e delle recinzioni
- recupero del Casale della Mora e suo ampliamento attraverso una nuova sala polivalente
- piantumazione di nuove essenze arboree con funzione paesaggistica e di ombreggiatura/schermatura
- riconfigurazione del parcheggio con aumento di posti auto e miglioramento degli spazi di manovra
- installazione di "totem" fotovoltaici per la produzione di energia elettrica

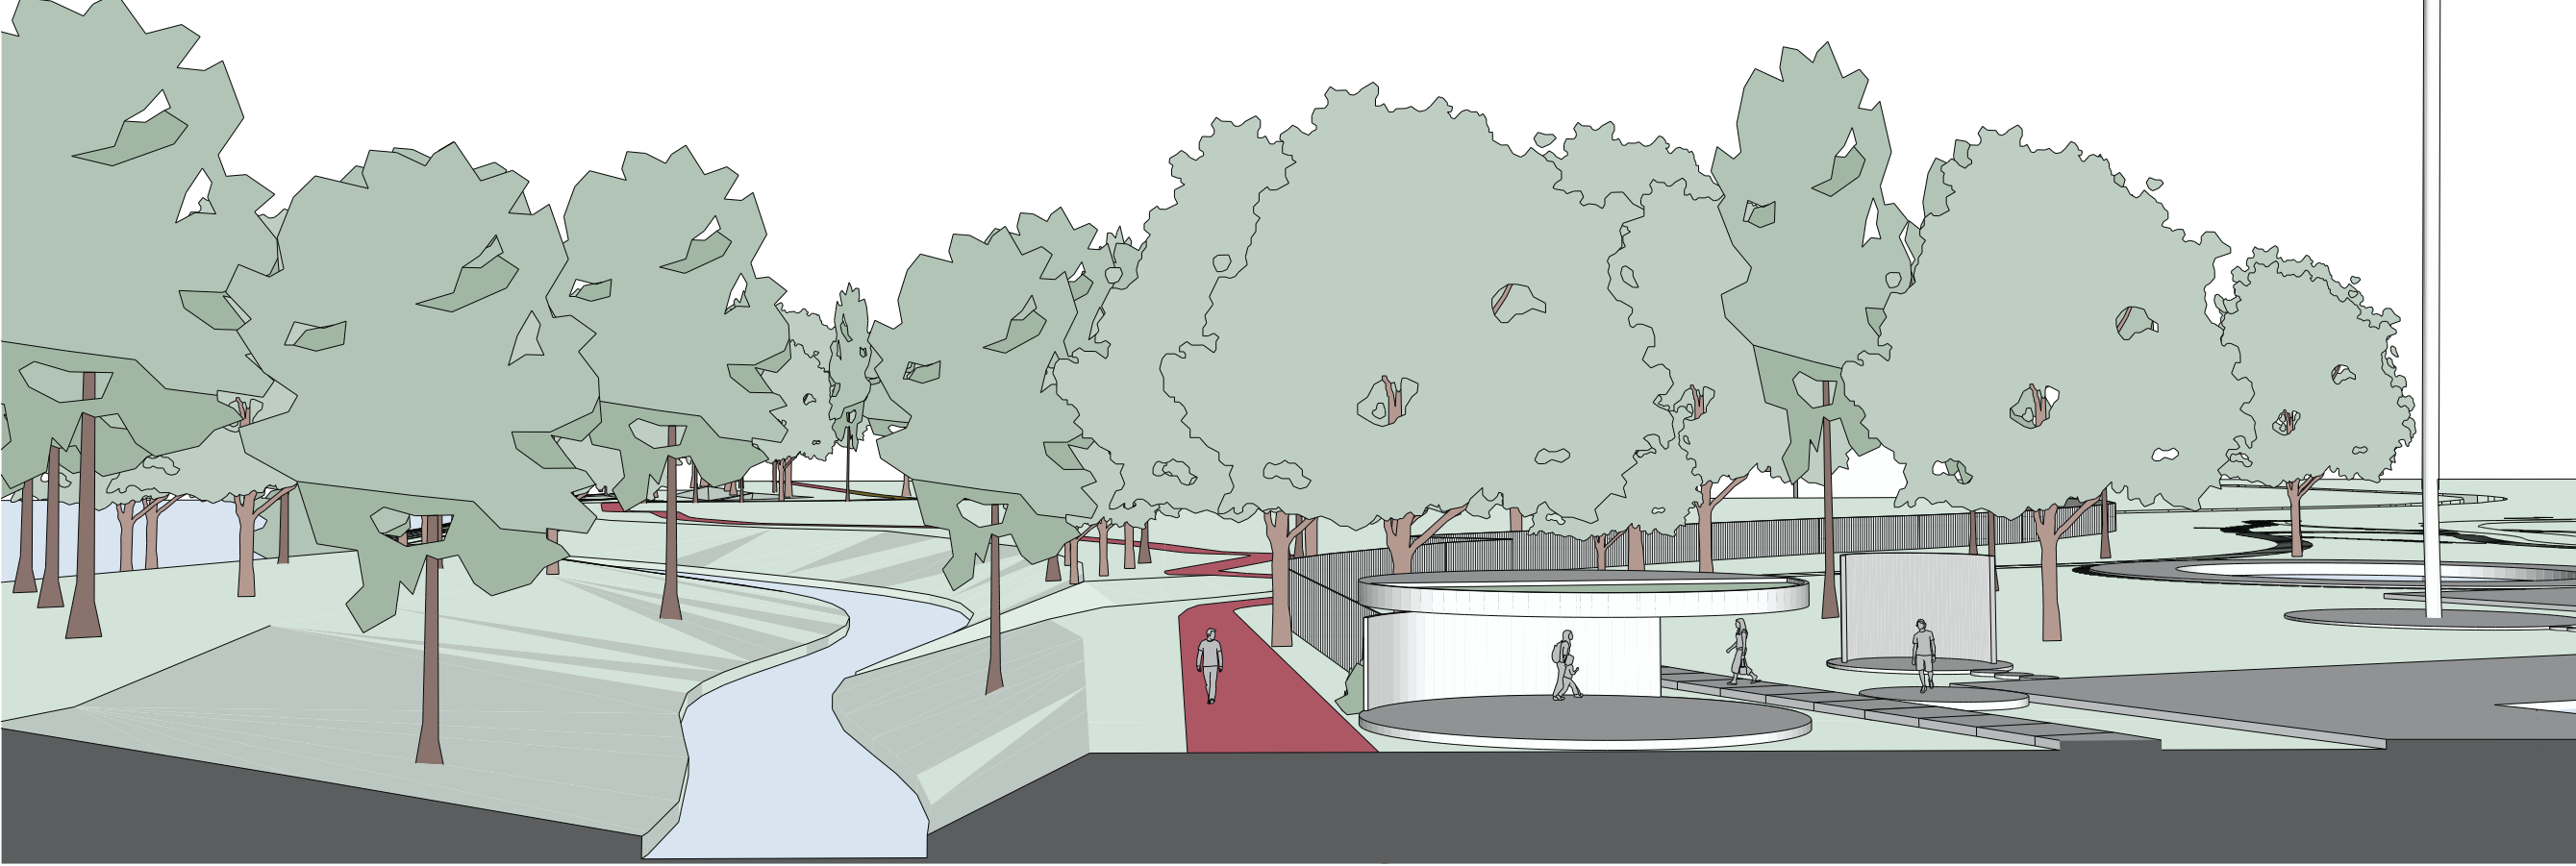

sezione prospettica del collegamento tra Centro Nuoto e il Percorso Natura



Criticità

- relazione carente tra il percorso il Percorso Natura e il Centro Nuoto
- mancanza di segnaletica adeguata e unificata
- Percorso Natura con pavimentazione dissestata

Interventi

- realizzazione di un elemento di connessione tra il Centro Nuoto e il Percorso Natura corrispondente ad una pavimentazione circolare del Centro Nuoto pensata originariamente come elemento di raccordo
- riqualificazione e messa in sicurezza del percorso
- realizzazione di segnaletica adeguata e unificata soprattutto in prossimità dell'accesso al centro storico
- messa in sicurezza della scarpata all'uscita del tunnel sottopassaggio di via Ponte Muratori
- manutenzione e messa in sicurezza del percorso natura
- piantumazione di essenze arboree lungo via Portello come schermatura a verde del fabbricato condominiale "ex Mulino"



sezione prospettica del progetto di risistemazione del parcheggio dell'ex macello




Criticità

- mancanza di continuità del percorso natura che attualmente è interrotto dal parcheggio
- scarsa sicurezza dell'accesso pedonale all'edificio dell'ex macello
- scarsa sicurezza nell'attuale tunnel sottopassaggio

Interventi

- creazione di un nuovo tratto del percorso natura integrato nella riconfigurazione del parcheggio
- riconfigurazione del parcheggio con spostamento dell'accesso utile ad creare un accesso pedonale privilegiato e sicuro agli edifici dell'ex macello e degli ex lavatoi pubblici
- installazione di "totem" fotovoltaici per la produzione di energia elettrica
- piantumazione di alberi per ombreggiatura lungo il nuovo percorso ciclopedonale
- allestimento di sedute per la sosta lungo il percorso

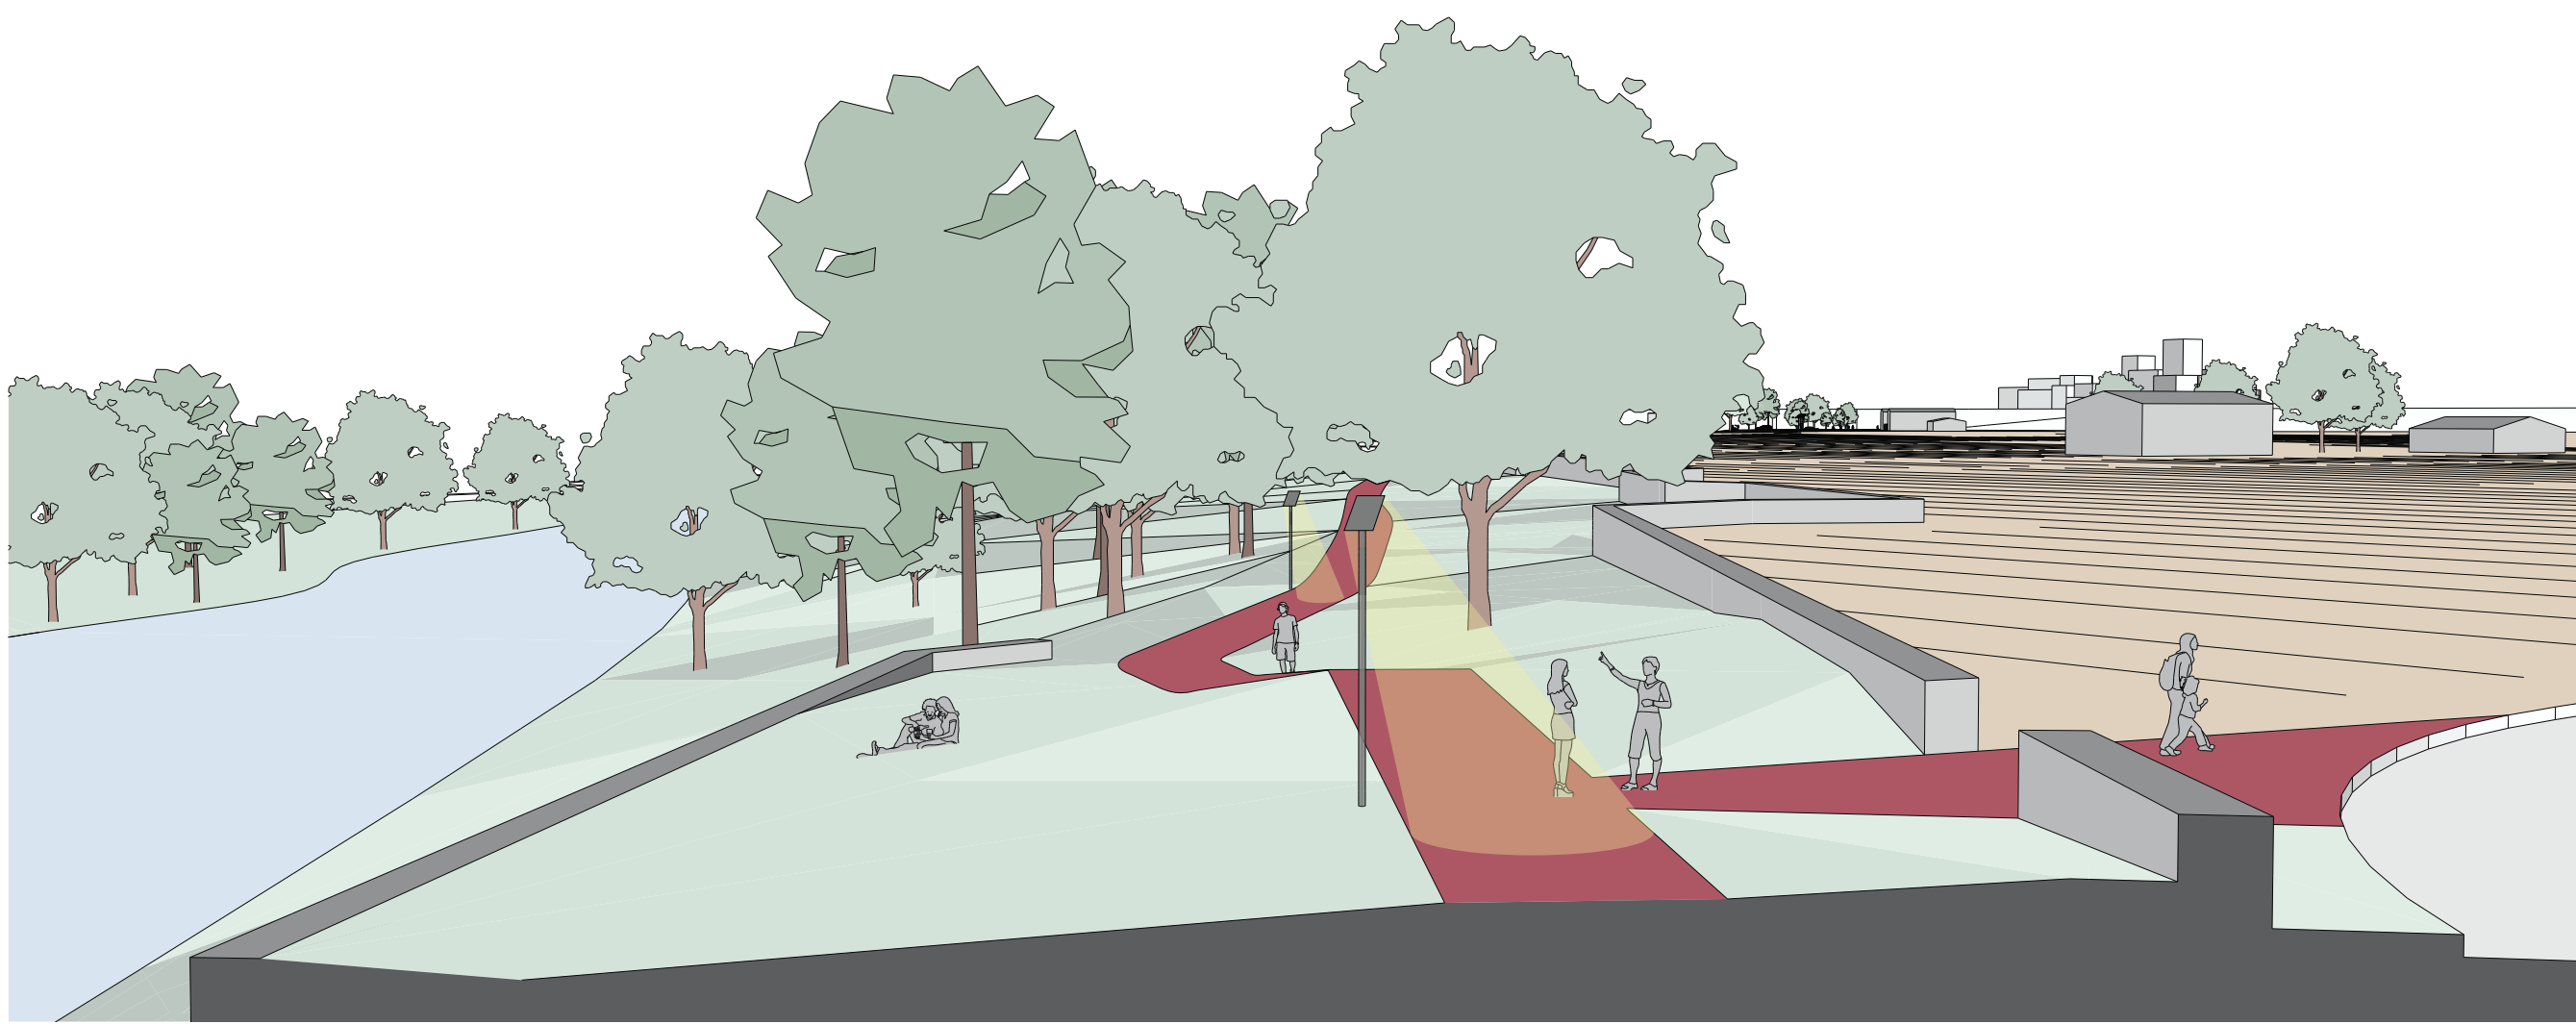

sezione prospettica del percorso natura all'intersezione con via Consuma



Criticità

- mancanza di attrezzature per la sosta e lo svolgimento di attività
- scarsa manutenzione del verde
- dissesto delle mura a ridosso del percorso
- percorso non illuminato inutilizzabile nelle ore serali e notturne
- accesso inadeguato al percorso natura da via Consuma

Interventi

- manutenzione e utilizzo di spazi a ridosso delle mura per sosta e attività ludico ricreative
- manutenzione del verde e piantumazione di essenze con funzione paesaggistica e di produzione di piccoli frutti e trasformazione
- manutenzione e messa in sicurezza delle mura
- installazione di un numero adeguato di punti di illuminazione pubblica nei nodi del percorso
- sistemazione dell'accesso da via Consuma con livellamento in quota del percorso e segnaletica

- i** riorganizzazione del centro sportivo attraverso la razionalizzazione dei collegamenti e l'inserimento di attrezzature sportive, ricreative e per il tempo libero diversificate per fasce di età e flessibili nell'utilizzo temporaneo o stagionale
- a** elemento centrale ordinatore dei percorsi
- b** nuova sala polivalente sede del Centro sportivo
- c** recupero del Casale della Mora con riconfigurazione dello spazio aperto
- d** edificio spogliatoi
- e** eventuale realizzazione di pavimentazione in battuto di cemento per utilizzo come pista da ballo, pista da pattinaggio e installazione di canestro da basket
- f** campo coperto per tennis/calciotto
- g** edificio attuale sede Rugby Vignola
- h** manutenzione e pulizia del Canale San Pietro
- i** riconfigurazione del parcheggio con aumento di posti auto e miglioramento degli spazi di manovra
- j** recupero di edificio con eventuale funzione di punto informativo (o demolizione)

- k** configurazione di area libera per posteggio camper
- l** realizzazione di nuovo percorso di riciclatoria
- m** spazio verde per gioco libero
- n** area gioco controllata per bambini età 0/6
- o** spazio verde di gioco libero con campo da calcio
- p** campi e attrezzature per padel con possibilità di copertura
- q** area sgambamento cani
- r** arena verde per gioco libero e attività all'aperto come concerti e manifestazioni
- s** campo in sintetico per calcio e tennis
- t** campo da tennis
- u** area verde ombreggiata per gioco libero con possibilità futura di inserimento di attrezzature per albering

- v** nuova piantumazione di specie arboree con funzione di schermatura e ombreggiatura
- w** percorso natura lungo il fiume Panaro
- x** installazione di pannelli fotovoltaici per la produzione di energia elettrica
- y** alberature a schermatura del fabbricato condominiale "ex Mulino"

- z** realizzazione di un elemento di connessione tra il Centro Nuoto e il Percorso Natura corrispondente ad una pavimentazione circolare del Centro Nuoto pensata originariamente come elemento di raccordo (padiglione con controllo degli accessi e funzione di piccolo spogliatoio-deposito)

- aa** creazione di un accesso pedonale privilegiato all'ex macello oggetto di recupero e riqualificazione
- ab** nuovo percorso ciclopedonale di cucitura dell'esistente
- ac** installazione di pannelli fotovoltaici per la produzione di energia elettrica
- ad** piantumazione di nuove alberature

- ae** manutenzione del verde e piantumazione di essenze con funzione paesaggistica e per la produzione di piccoli frutti e "trasformati":
 - coriandolo
 - biancospino
 - sambuco
 - nocciolo
 - lampone
 - mora
- af** punti di illuminazione pubblica nei punti nodali del percorso
- ag** manutenzione e messa in sicurezza delle mura
- ah** aula 01 rif. Progetto partecipato "A scuola lungo il fiume"

- ai** progetto di rifunzionalizzazione dell'area con la configurazione di un'arena per spettacoli, concerti e cinema all'aperto

- aj** manutenzione: messa in sicurezza e utilizzo di spazi a ridosso delle mura per sosta e attività ludico ricreative

- ak** aula 02 rif. Progetto partecipato "A scuola lungo il fiume"

- al** sistemazione dell'accesso al percorso natura da via Consuma con livellamento in quota del percorso e segnaletica



Focus di intervento B Ex macello



sezione prospettica del progetto di risistemazione del parcheggio dell'ex macello




Criticità

- mancanza di continuità del percorso natura che attualmente è interrotto dal parcheggio
- scarsa sicurezza dell'accesso pedonale all'edificio dell'ex-macello
- scarsa sicurezza nell'attuale tunnel sottopassaggio

Interventi

- creazione di un nuovo tratto del percorso natura integrato nella riconfigurazione del parcheggio
- riconfigurazione del parcheggio con spostamento dell'accesso utile a creare un accesso pedonale privilegiato e sicuro agli edifici dell'ex macello e degli ex lavatoi pubblici
- installazione di "totem" fotovoltaici per la produzione di energia elettrica
- piantumazione di alberi per ombreggiatura lungo il nuovo percorso ciclopedonale
- allestimento di sedute per la sosta lungo il percorso

Focus di intervento A Percorso natura

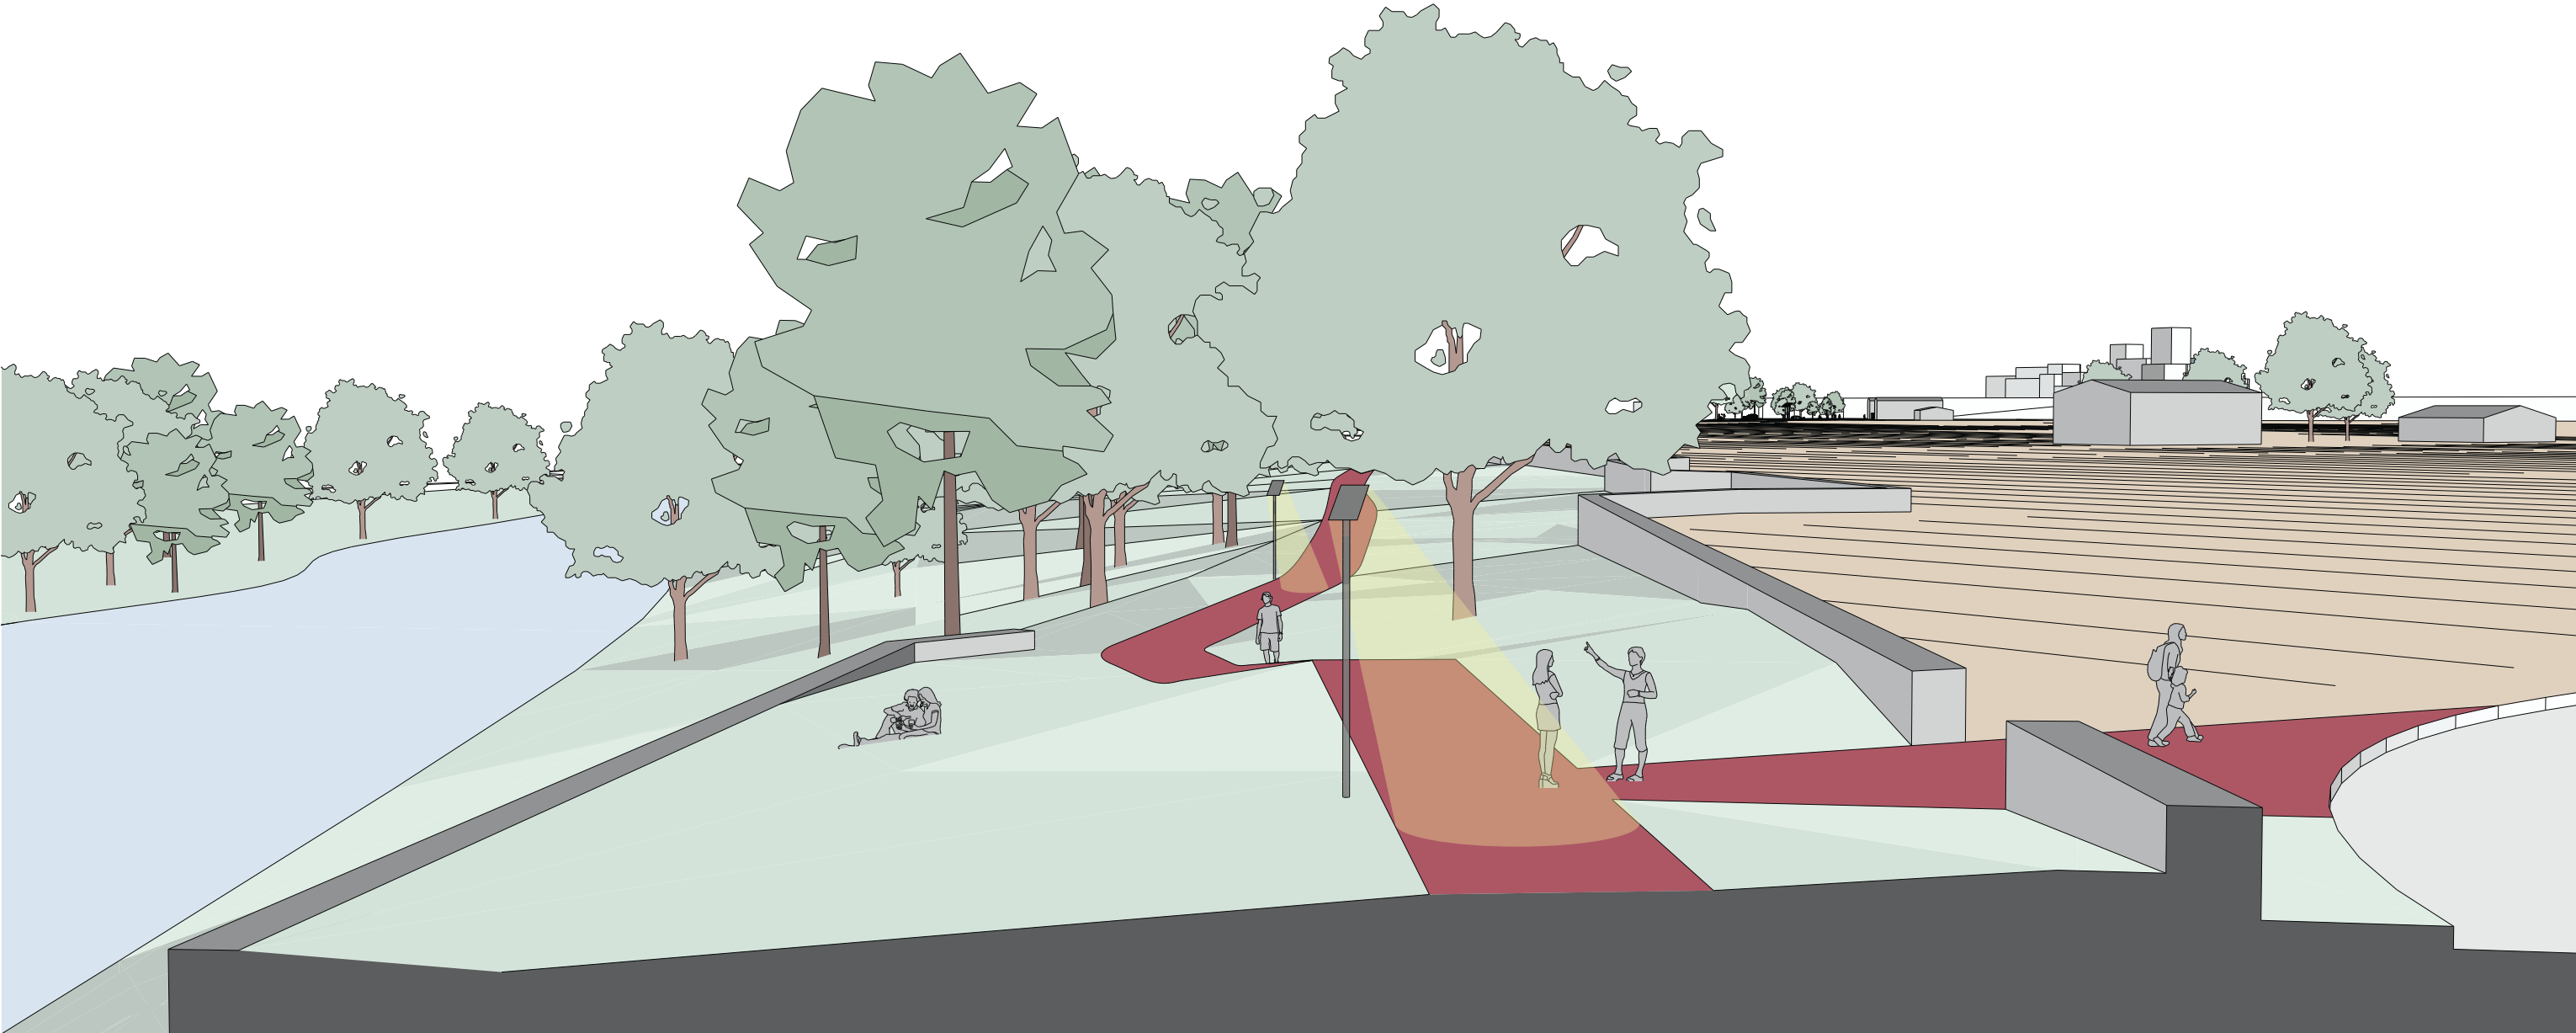

sezione prospettica del percorso natura all'intersezione con via Consuma




Criticità


- mancanza di attrezzature per la sosta e lo svolgimento di attività
- scarsa manutenzione del verde
- dissesto delle mura a ridosso del percorso
- percorso non illuminato inutilizzabile nelle ore serali e notturne
- accesso inadeguato al percorso natura da via Consuma

Interventi

- manutenzione e utilizzo di spazi a ridosso delle mura per sosta, attività ludiche e piccola ristorazione
- manutenzione del verde e piantumazione di essenze con funzione paesaggistica e di produzione di piccoli frutti e trasformazione
- manutenzione e messa in sicurezza delle mura
- installazione di un numero adeguato di punti di illuminazione pubblica nei nodi del percorso
- sistemazione dell'accesso da via Consuma con livellamento in quota del percorso e segnaletica

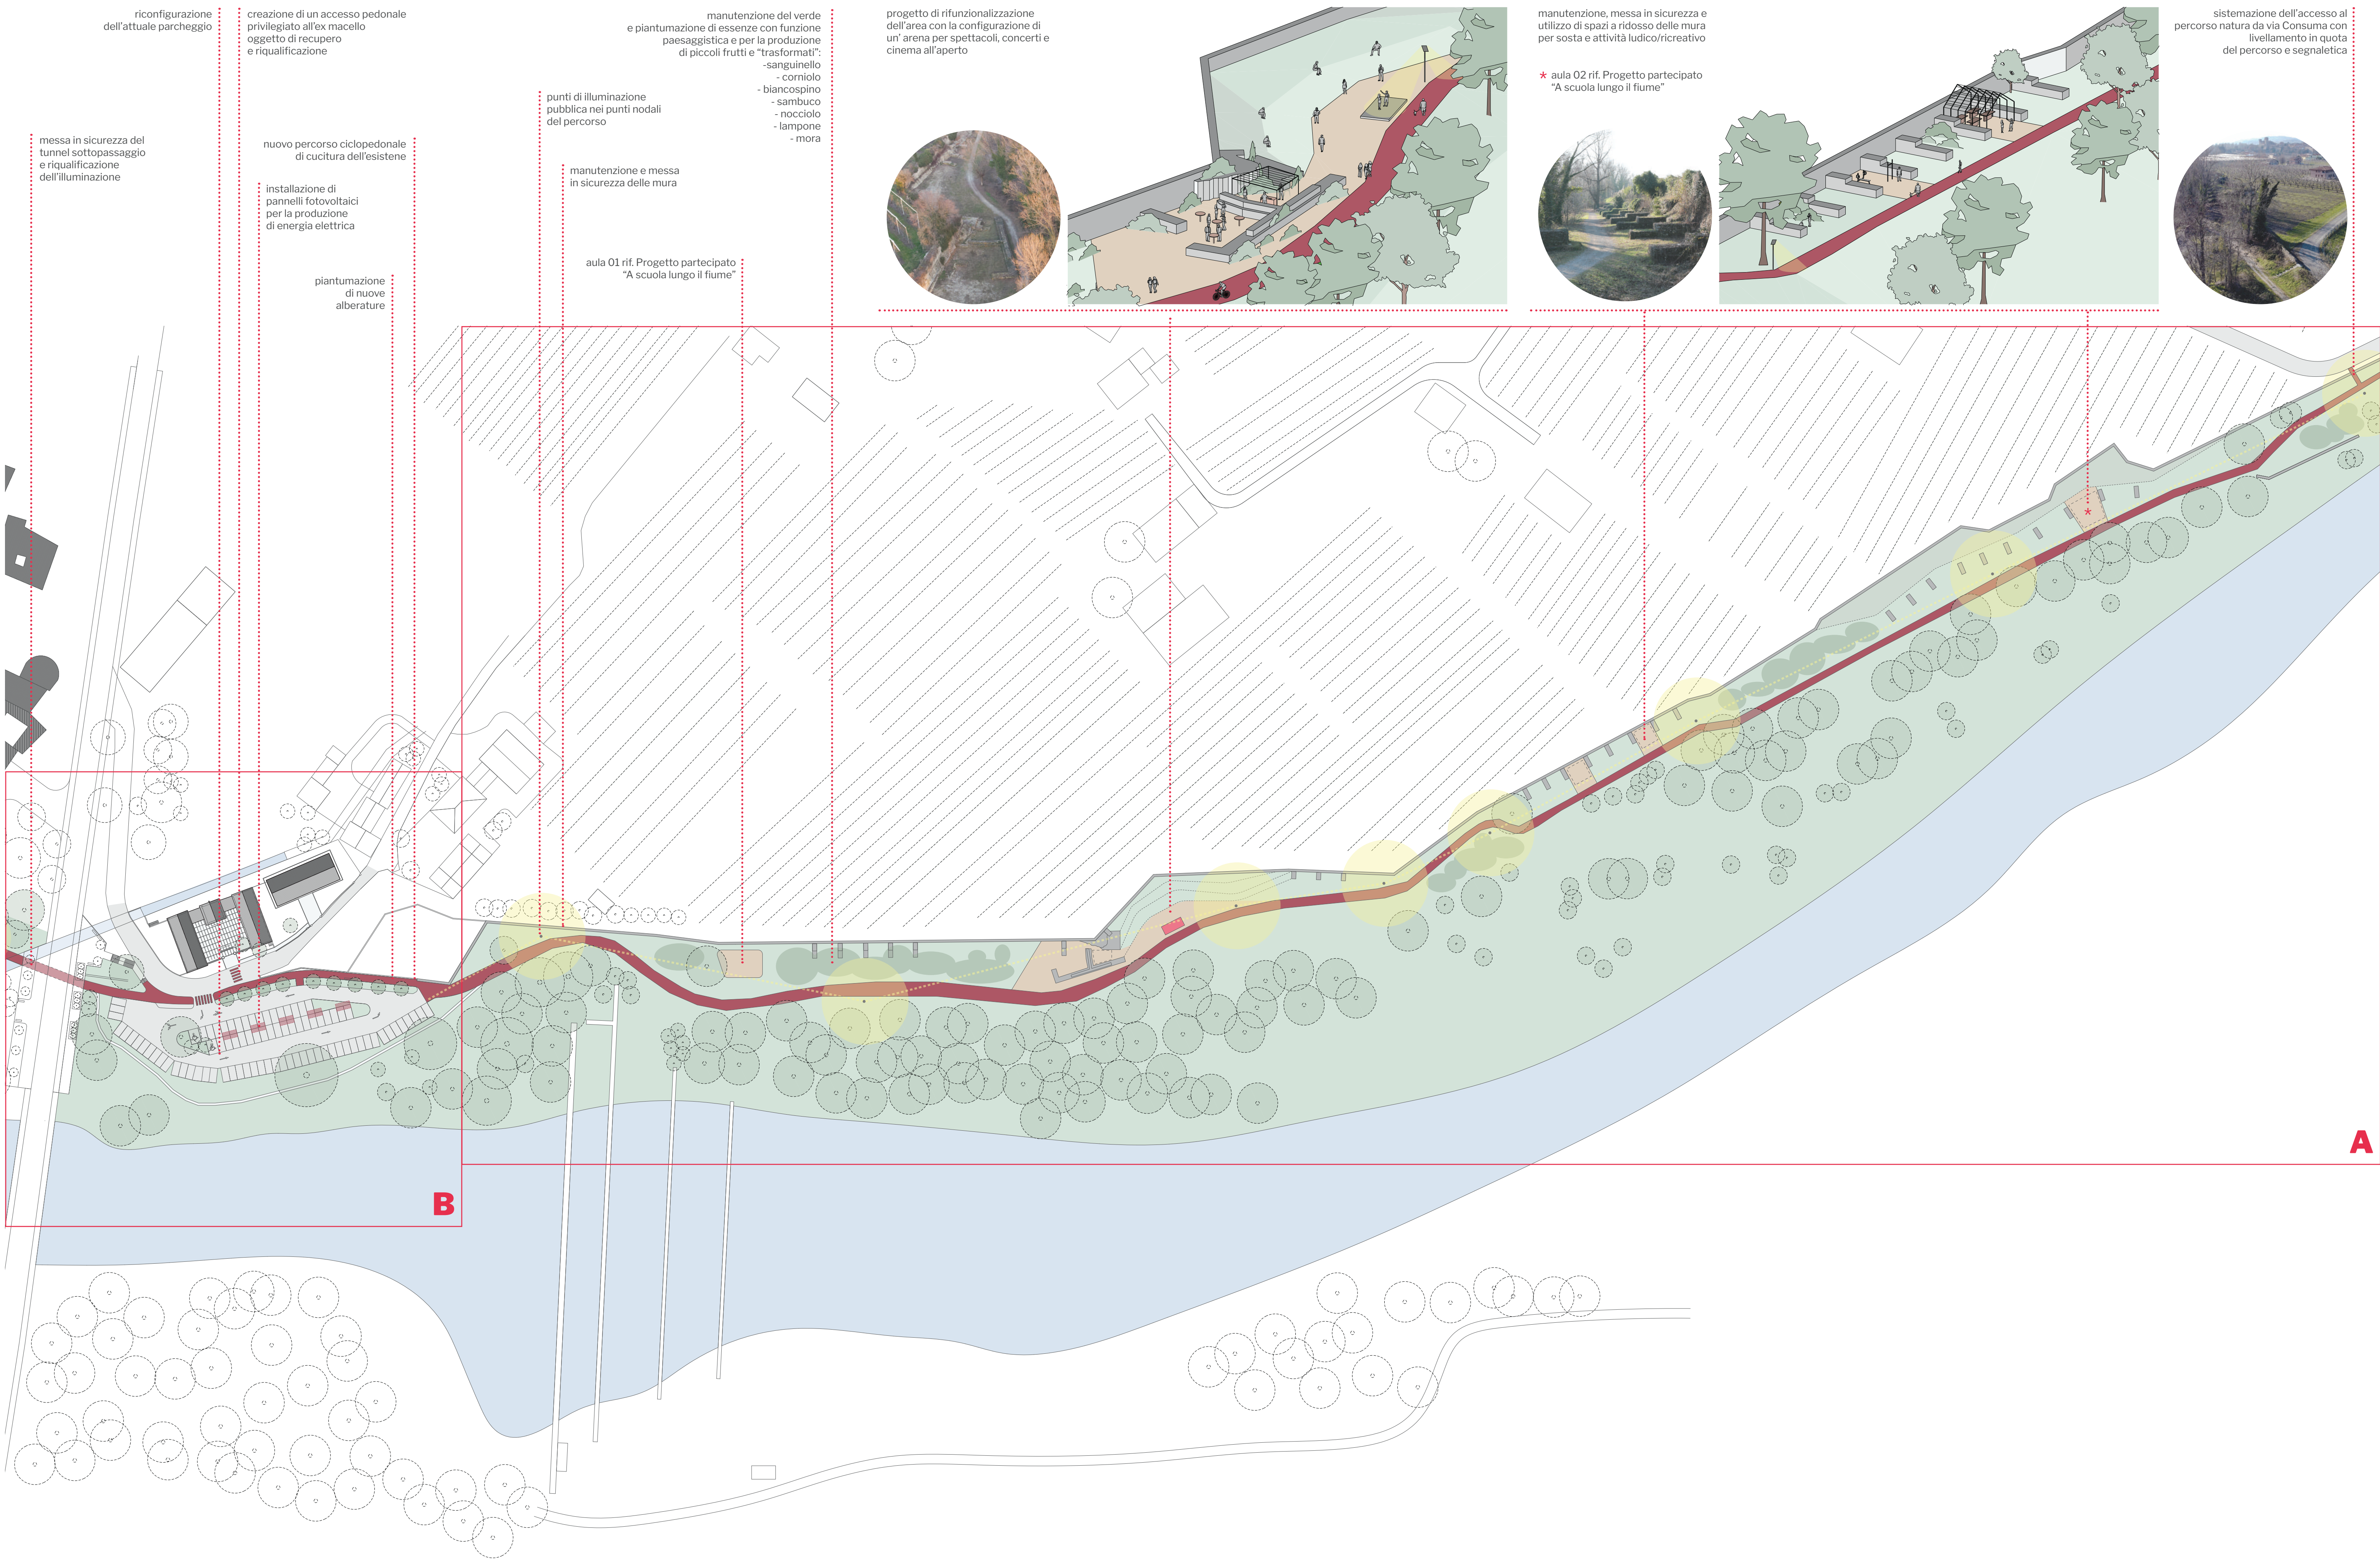

Focus di intervento D Centro sportivo

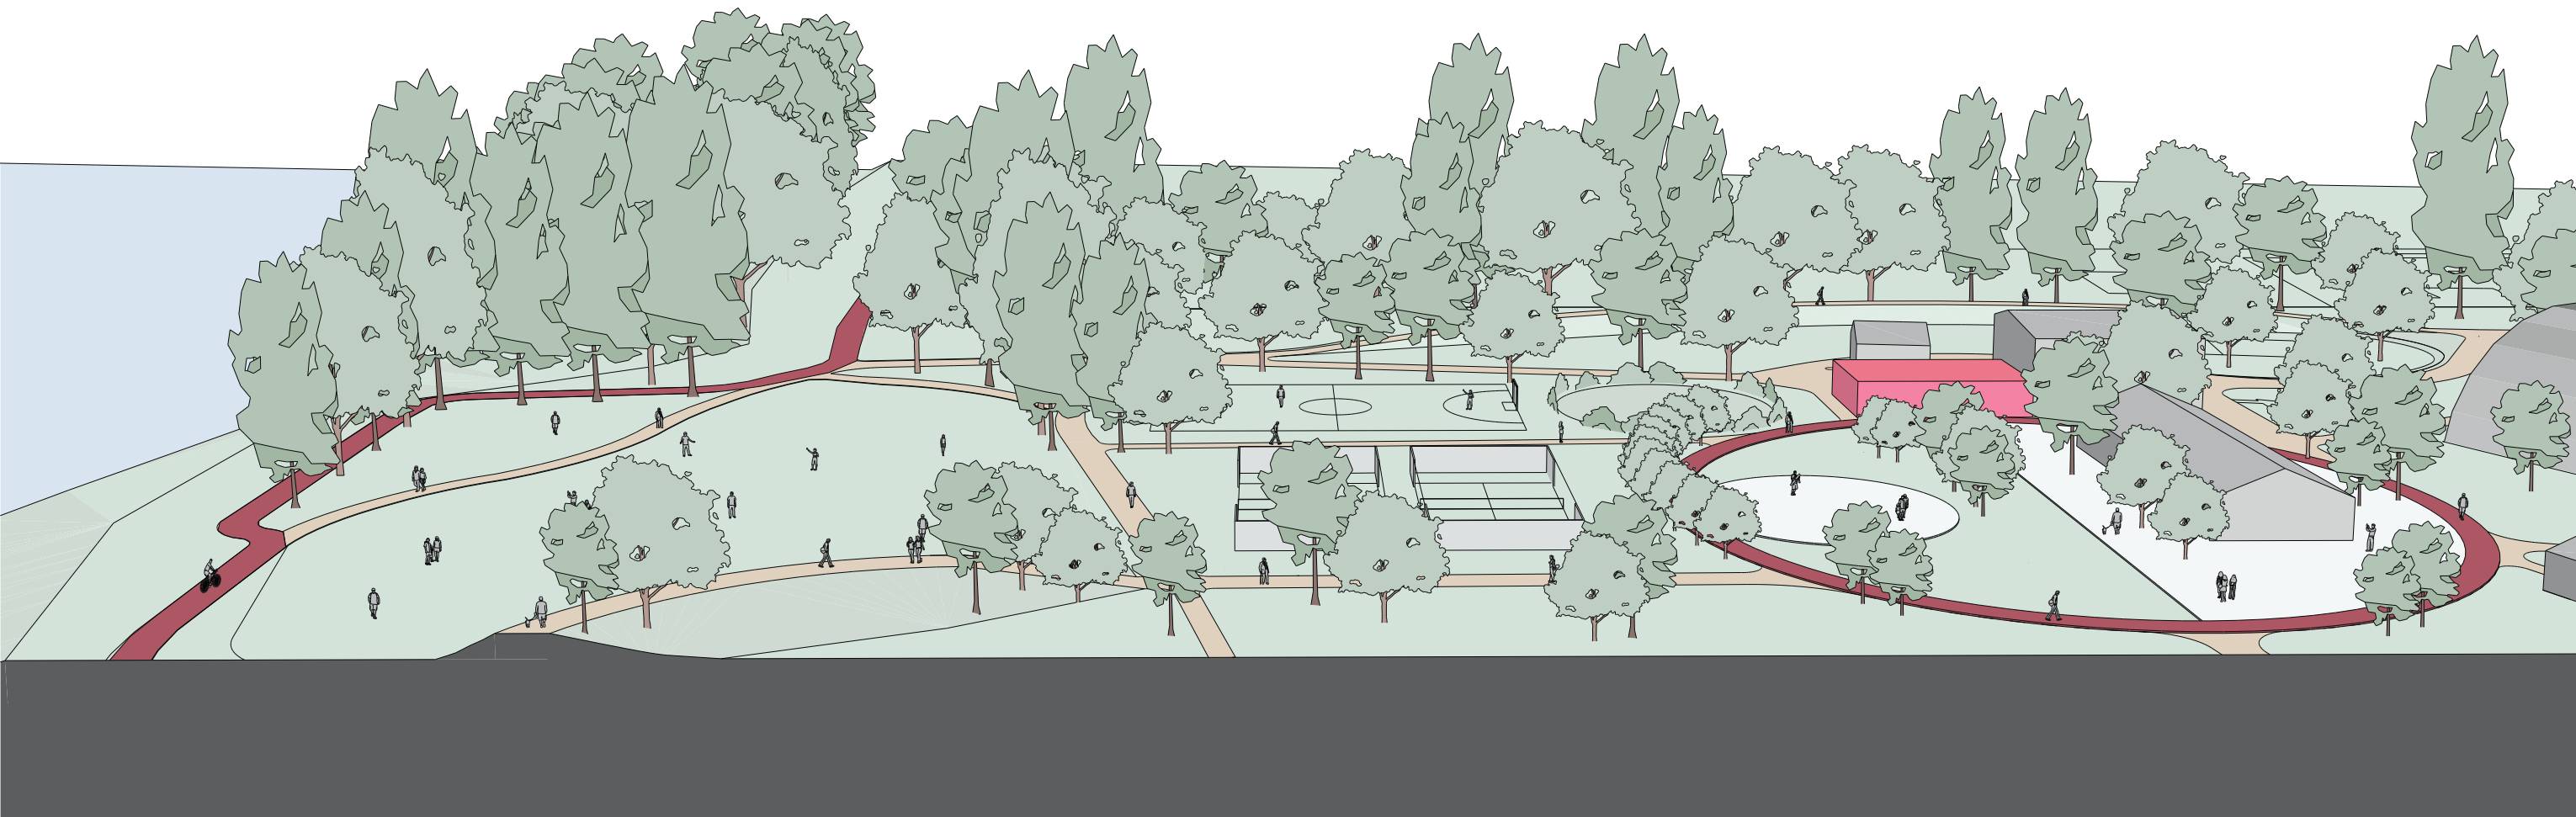

sezione prospettica del progetto del centro sportivo




Criticità

- centro sportivo con attrezzature obsolete e scarsamente utilizzate
- mancanza di sicurezza a causa di recinzioni che creano spazi chiusi poco agevoli e pericolosi
- degrado e chiusura dell'ostello presso il Casale della Mora
- edifici collabenti pericolosi e non utilizzati
- parcheggio sovraffollato con spazi di sosta e manovra inadeguati

Interventi

- riorganizzazione del centro sportivo attraverso la razionalizzazione dei collegamenti e l'inserimento di attrezzature sportive, ricreative e per il tempo libero diversificate per fasce di età e flessibili nell'utilizzo temporaneo o stagionale.
- riconfigurazione dei percorsi e delle recinzioni
- recupero del Casale della Mora e suo ampliamento attraverso una nuova sala polivalente
- piantumazione di nuove essenze arboree con funzione paesaggistica e di ombreggiatura/schermatura
- riconfigurazione del parcheggio con aumento di posti auto e miglioramento degli spazi di manovra
- installazione di "totem" fotovoltaici per la produzione di energia elettrica

Focus di intervento C Centro nuoto

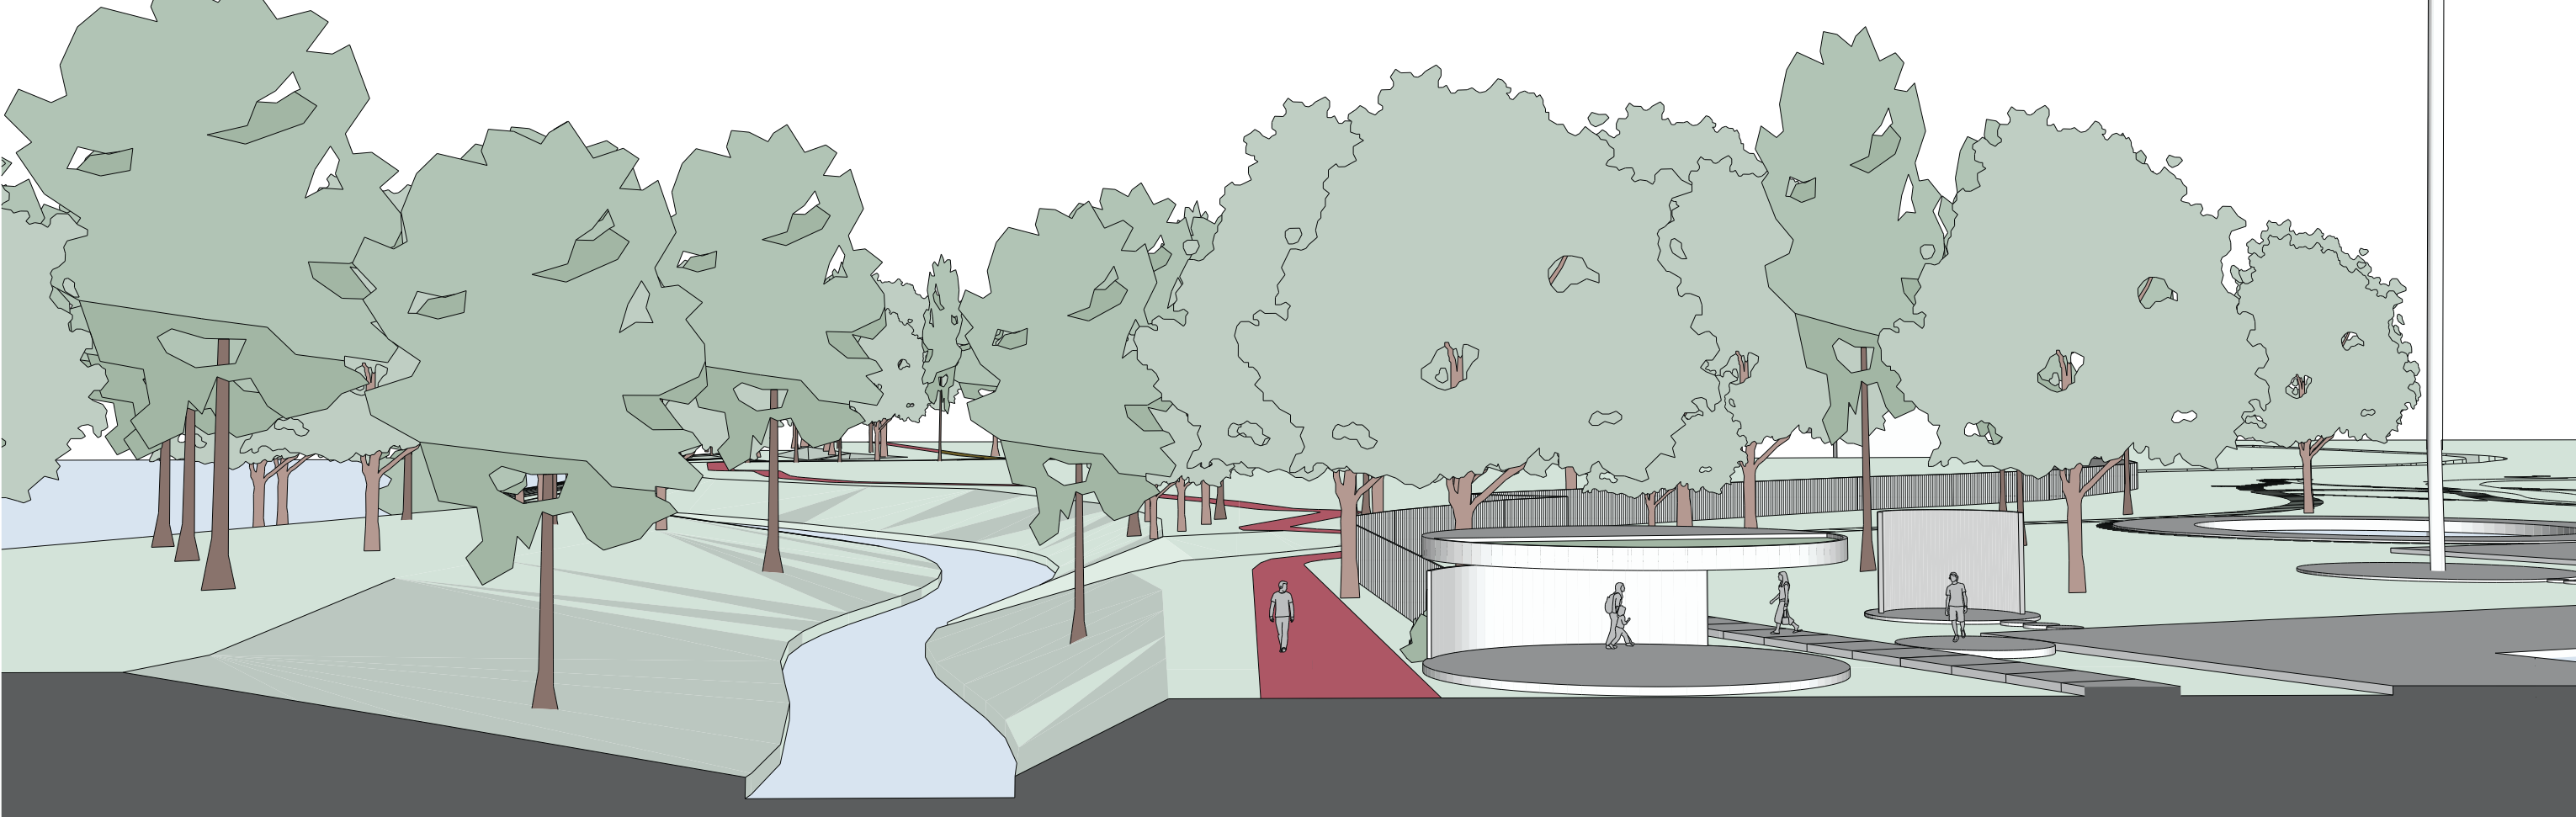

sezione prospettica del collegamento tra Centro Nuoto e il Percorso Natura



Criticità

- relazione carente tra il percorso il Percorso Natura e il Centro Nuoto
- mancanza di segnaletica adeguata e unificata
- Percorso Natura con pavimentazione dissestata

Interventi

- realizzazione di un elemento di connessione tra il Centro Nuoto e il Percorso Natura corrispondente ad una pavimentazione circolare del Centro Nuoto pensata originariamente come elemento di raccordo
- riqualificazione e messa in sicurezza del percorso
- realizzazione di segnaletica adeguata e unificata soprattutto in prossimità dell'accesso al centro storico
- messa in sicurezza della scarpata all'uscita del tunnel sottopassaggio di via Ponte Muratori
- manutenzione e messa in sicurezza del percorso natura
- piantumazione di essenze arboree lungo via Portello come schermatura a verde del fabbricato condominiale "ex Mulino"


riorganizzazione del centro sportivo attraverso la razionalizzazione dei collegamenti e l'inserimento di attrezzature sportive, ricreative e per il tempo libero diversificate per fasce di età e flessibili nell'utilizzo temporaneo o stagionale




- | | | | | | |
|----------|--|----------|--|----------|---|
| a | elemento centrale ordinatore dei percorsi | k | configurazione di area libera per posteggio camper | v | nuova piantumazione di specie arboree con funzione di schermatura e ombreggiatura |
| b | nuova sala polivalente sede del Centro sportivo | l | realizzazione di nuovo percorso di riciclitura | w | percorso natura lungo il fiume Panaro |
| c | recupero del Casale della Mora con riconfigurazione dello spazio aperto | m | spazio verde per gioco libero | x | installazione di pannelli fotovoltaici per la produzione di energia elettrica |
| d | edificio spogliatoi | n | area gioco controllata per bambini età 0/6 | y | alberature a schermatura del fabbricato condominiale "ex Mulino" |
| e | eventuale realizzazione di pavimentazione in battuto di cemento per utilizzo come pista da ballo, pista da pattinaggio e installazione di canestro da basket | o | spazio verde di gioco libero con campo da calcetto | | |
| f | campo coperto per tennis/calcetto | p | campi e attrezzature per padel con possibilità di copertura | | |
| g | edificio attuale sede Rugby Vignola | q | area sgambamento cani | | |
| h | manutenzione e pulizia del Canale San Pietro | r | arena verde per gioco libero e attività all'aperto come concerti e manifestazioni | | |
| i | riconfigurazione del parcheggio con aumento di posti auto e miglioramento degli spazi di manovra | s | campo in sintetico per calcetto e tennis | | |
| j | recupero di edificio con eventuale funzione di punto informativo (o demolizione) | t | campo da tennis | | |
| | | u | area verde ombreggiata per gioco libero con possibilità futura di inserimento di attrezzature per albering | | |

manutenzione e messa in sicurezza del percorso natura e del canale San Pietro

realizzazione di un elemento di connessione tra il Centro Nuoto e il Percorso Natura corrispondente ad una pavimentazione circolare del Centro Nuoto pensata originariamente come elemento di raccordo (padiglione con controllo degli accessi e funzione di piccolo spogliatoio-deposito)

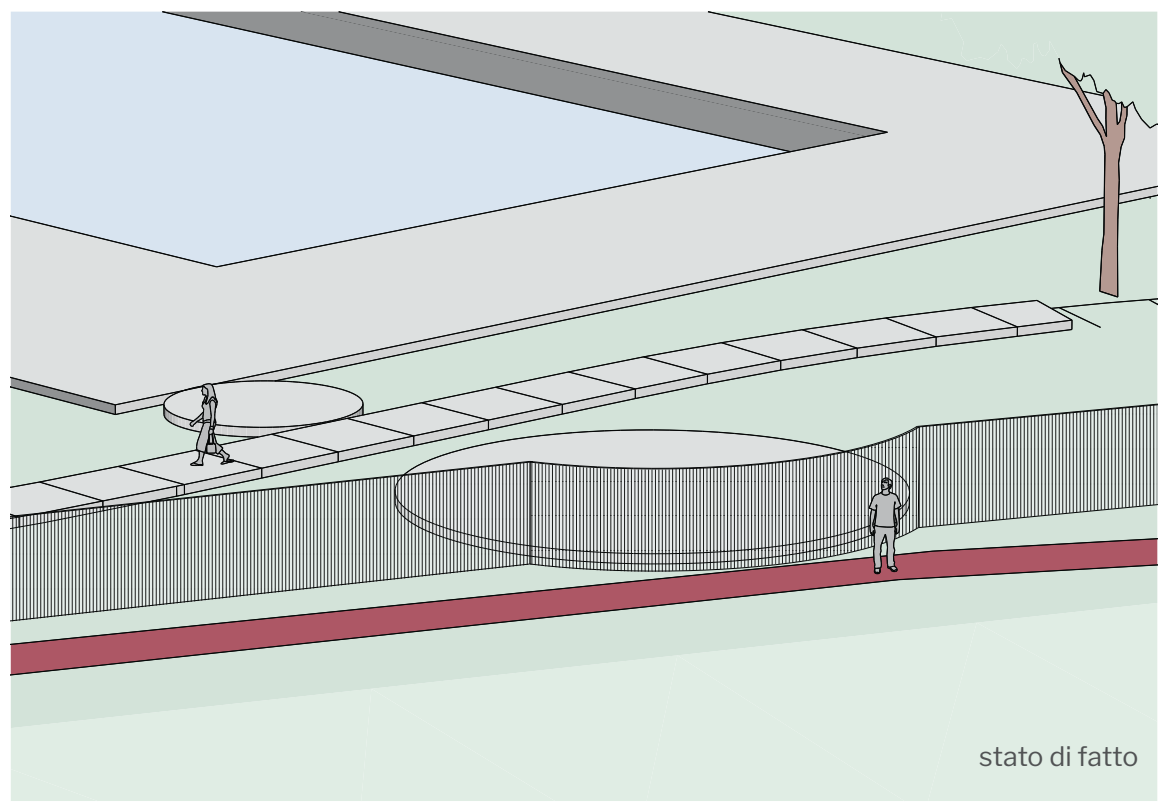

stato di fatto

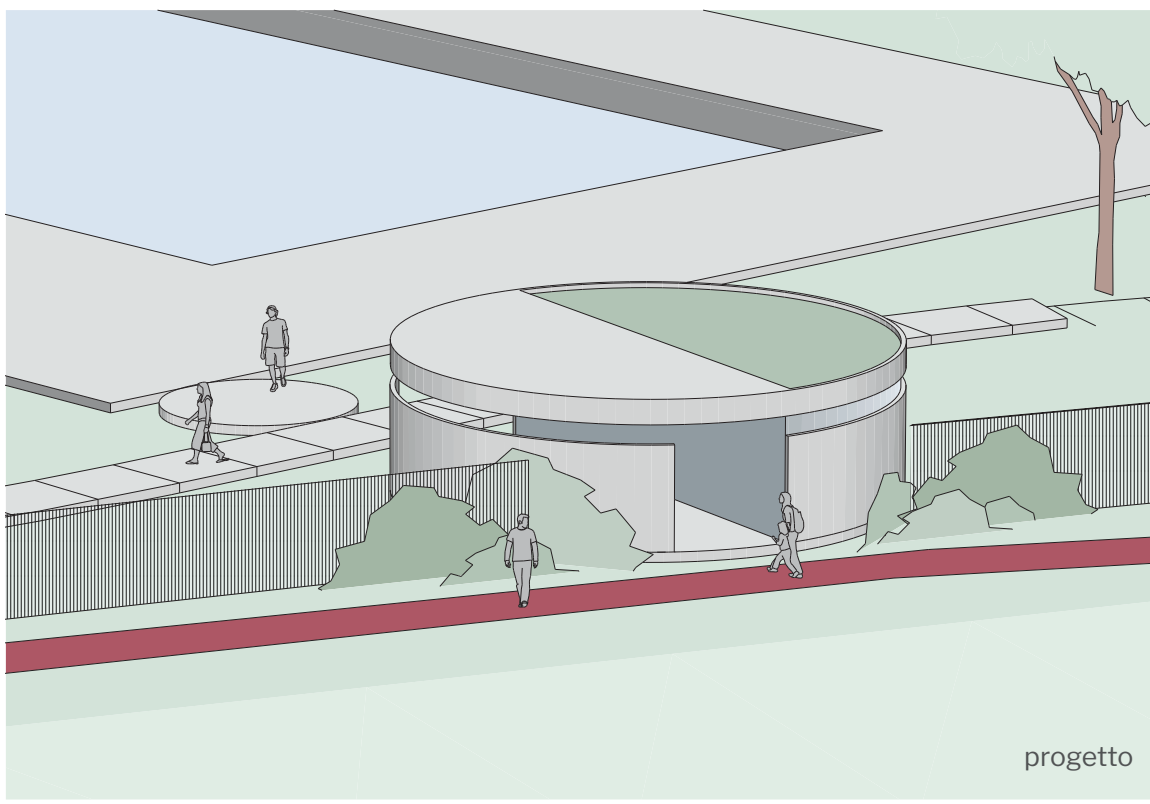

progetto

