

Comune di Vignola
(Provincia di Modena)

Procedura aperta telematica per concorso di progettazione in due gradi ai sensi dell'articolo 6-
quater, comma 10, del decreto legge 20 giugno 2017, n. 91, convertito in legge 3 agosto 2017 n. 123, inserito dall'articolo 12, del decreto legge 10 settembre 2021 n. 121, convertito in legge 9 novembre 2021 n. 156 per il Progetto di fattibilità tecnica ed economica per la rigenerazione urbana dell'area centrale della città di Vignola.

OGGETTO: Studio di Fattibilità Tecnica ed economica per gli spazi pubblici della città di Vignola

CIG 9568767C51
CUP F52C22000220006

PFTE

DIRIGENTE E RESPONSABILE UNICO DEL PROCEDIMENTO

Ing. Francesca Aleotti

Progettisti incaricati

Arch. Lorenza Bartolazzi
Arch. Claudia Clementini
Arch. Martina Ruggieri

Rilievi
Relazione Archeologica
Studi infrastrutturali

STUDIO TECNICO ASS. ONIS
Dott. Gabriele Monastero ARS SRL
UNDERGROUNDSTUDIO PROGETTI

INQUADRAMENTO URBANISTICO

N.
1

AGG.	DATA	DESCRIZIONE	REDATTO	PROGETTATO	VERIFICATO	ACQUISTO	APPROVATO
		Ag					
02-09-2024							

02-09-2024



CODICE FILE: FILE PDF




AEROFOTO. Area di progetto da bando di concorso di progettazione



PIANO REGOLATORE

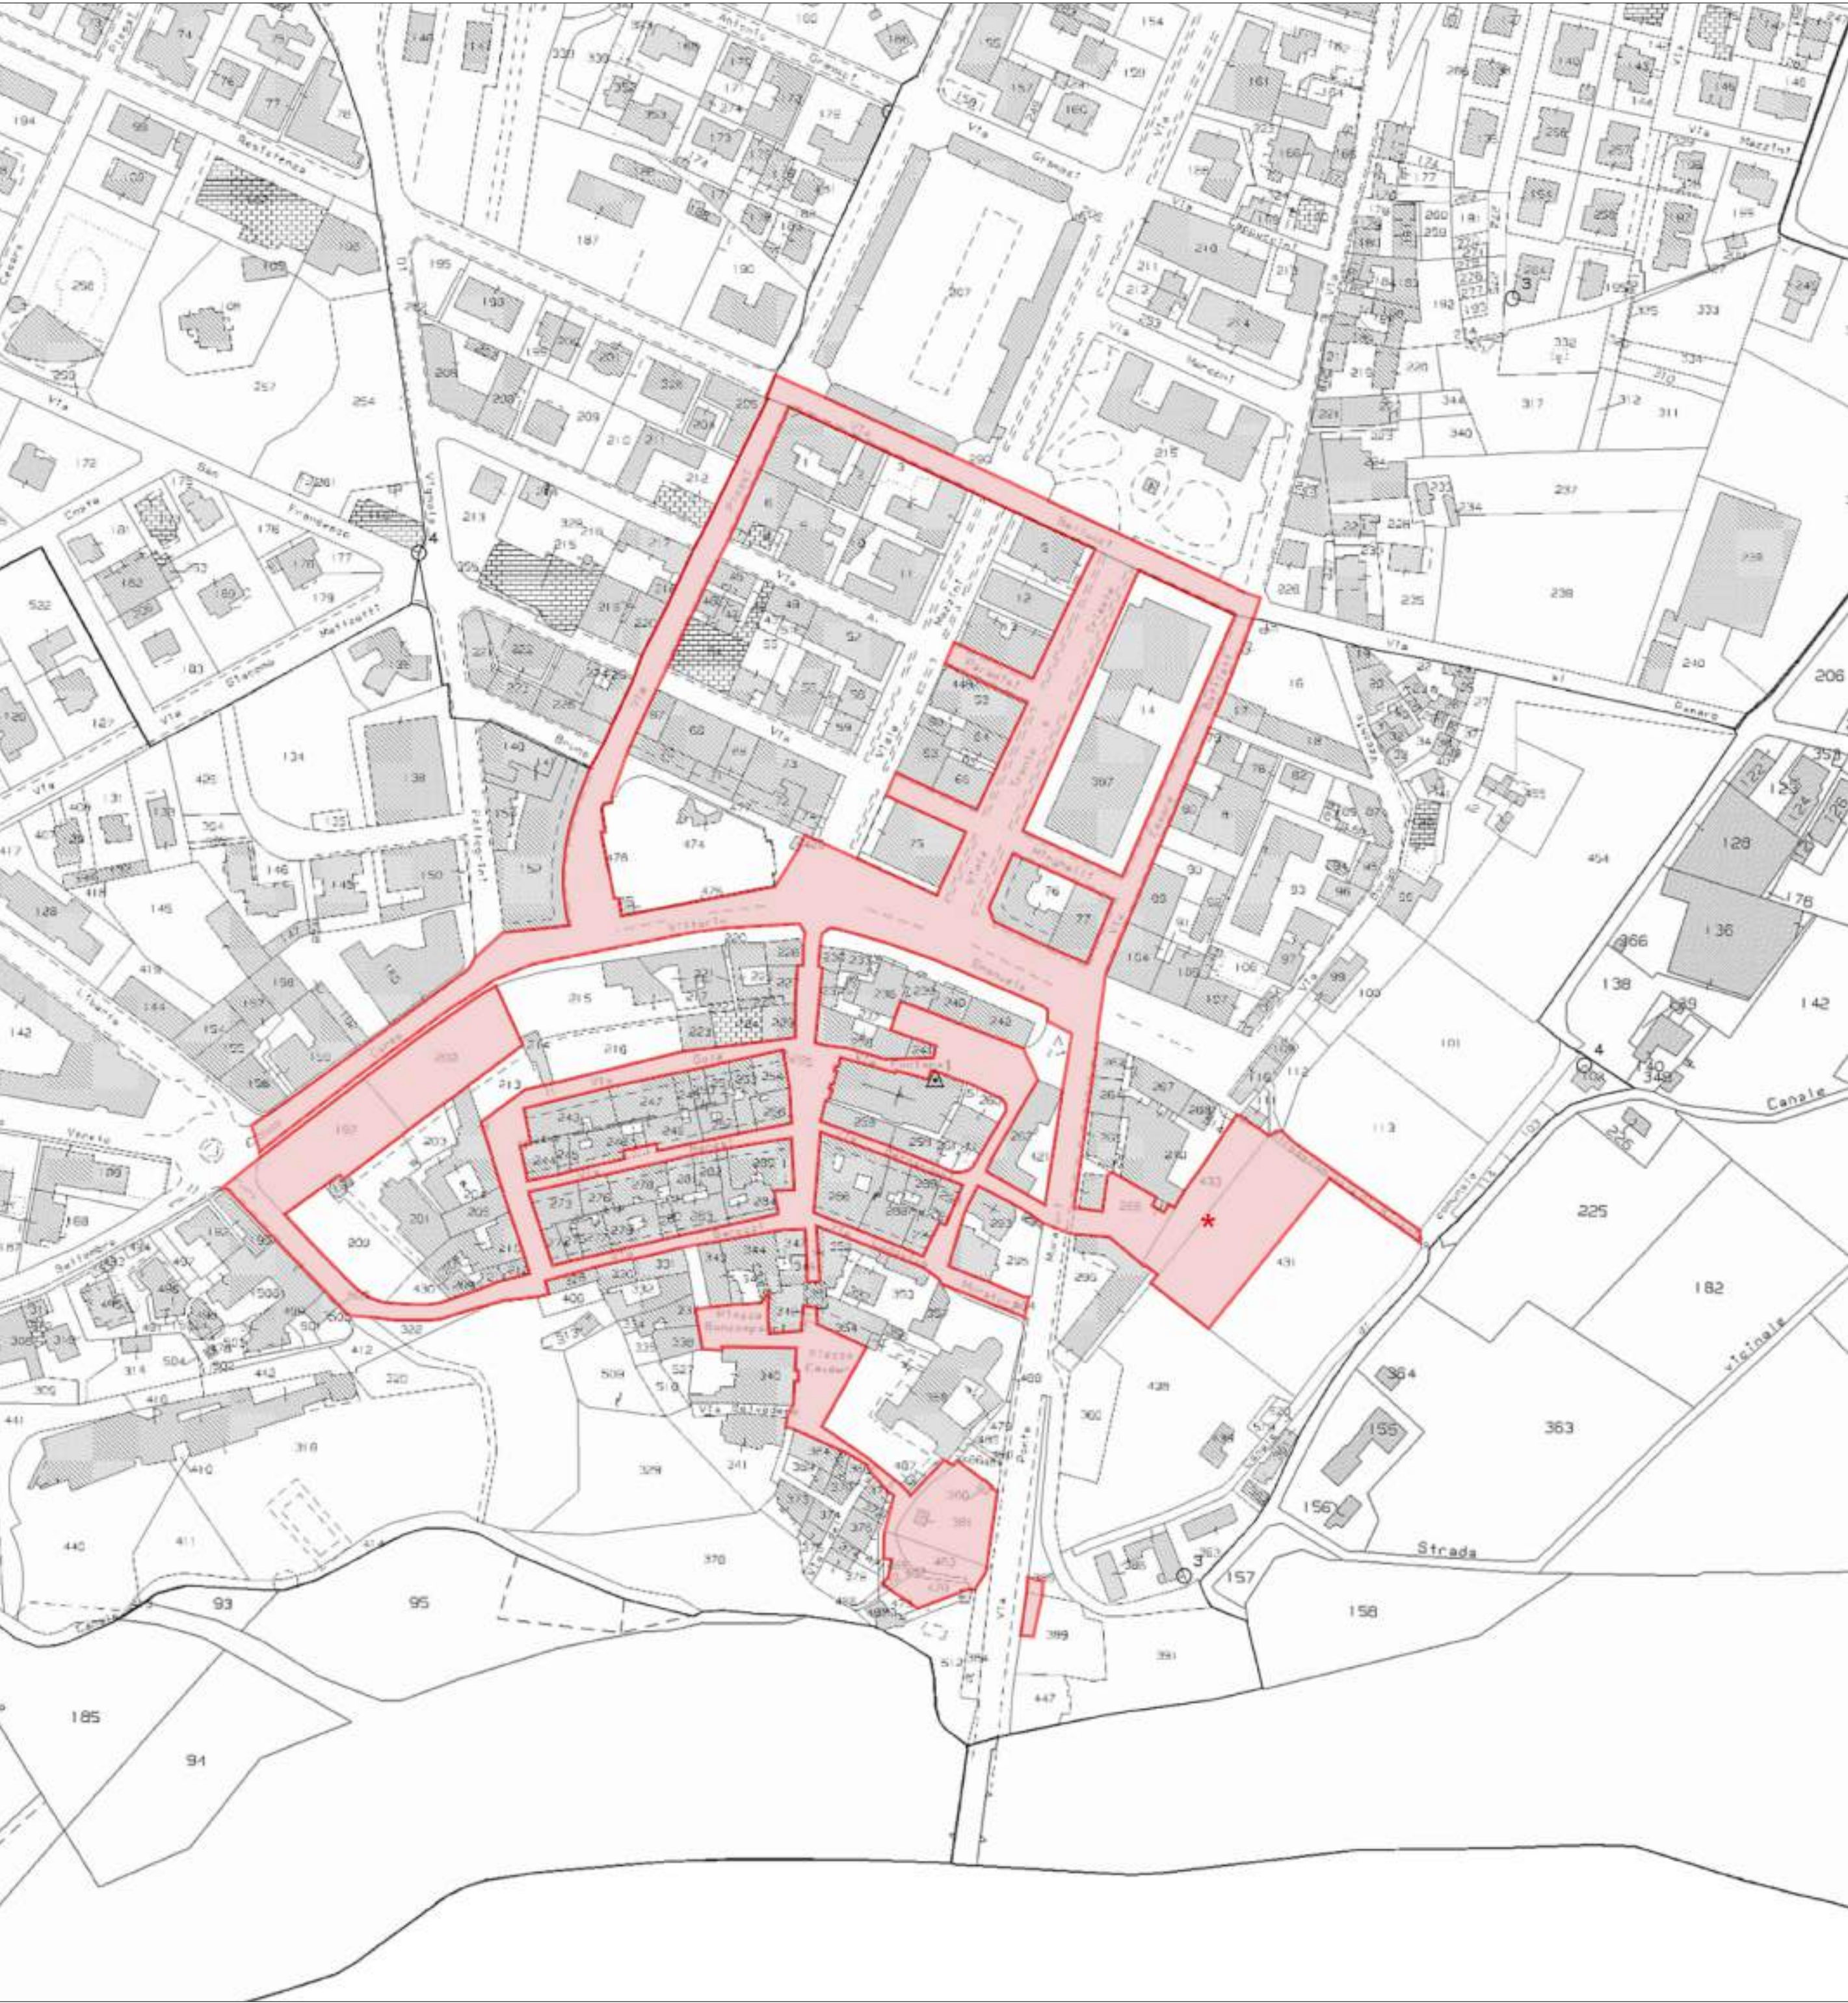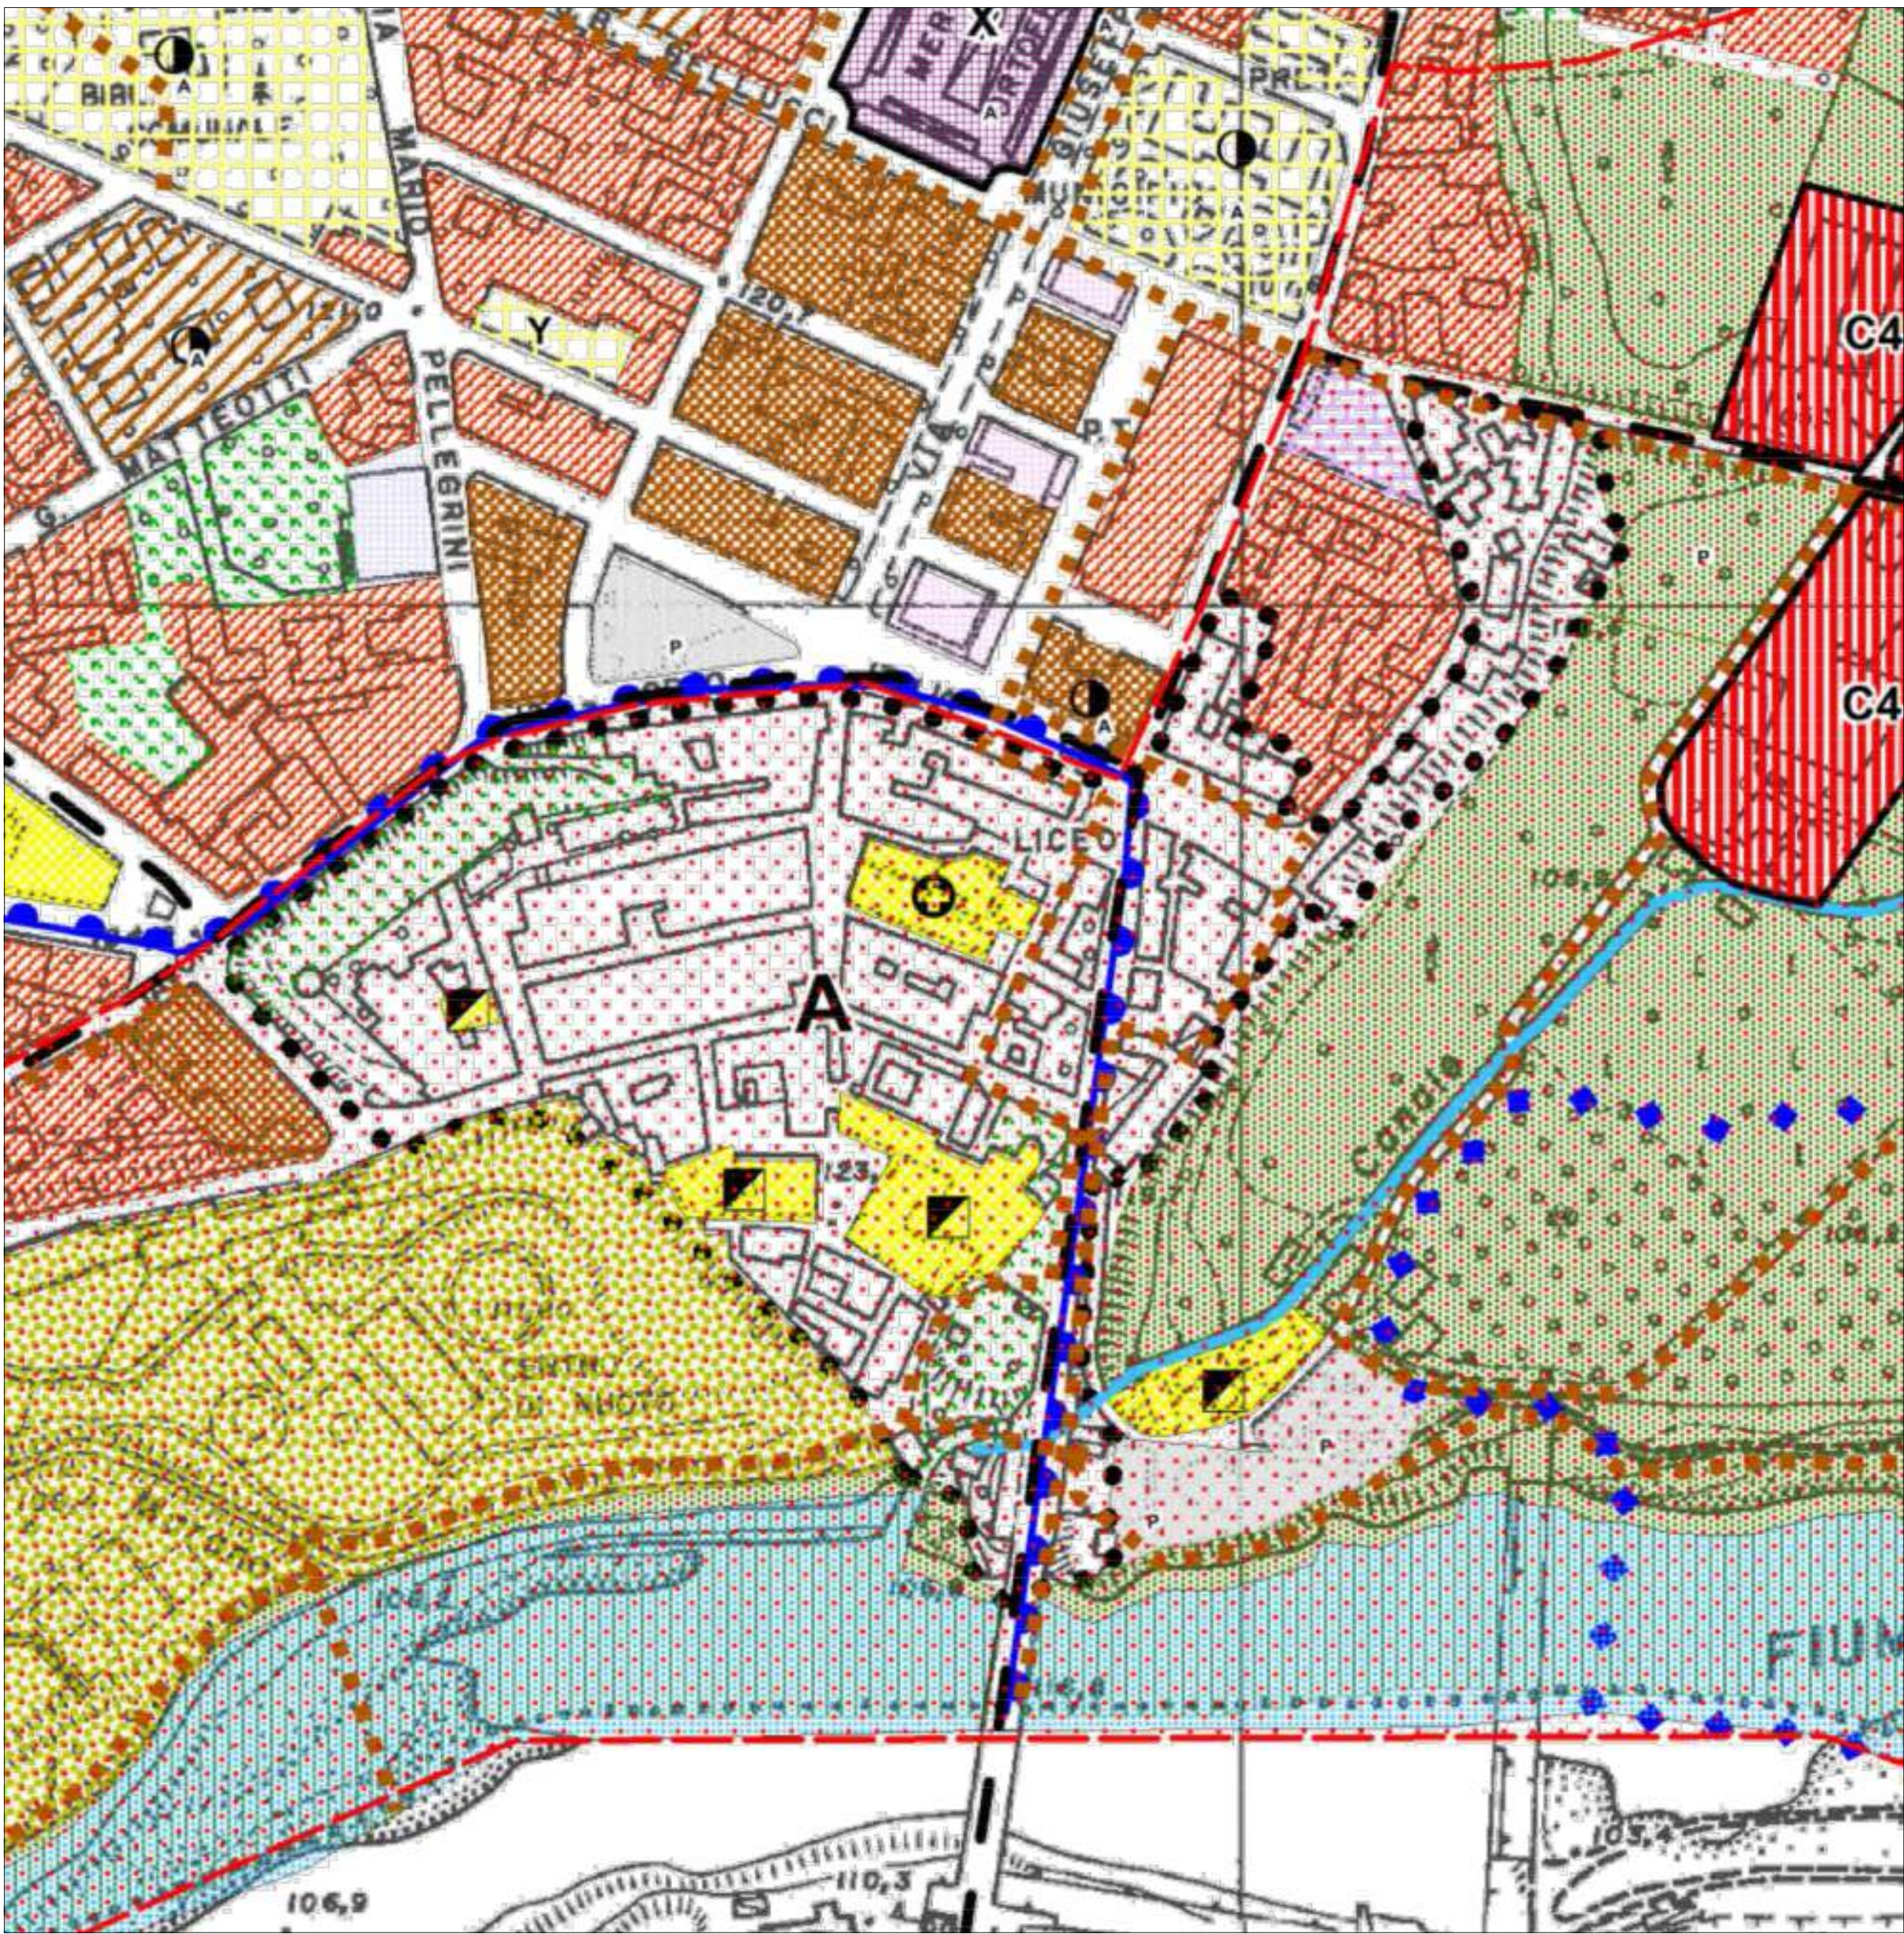

MAPPA CATASTALE. Area di progetto da bando di concorso di progettazione

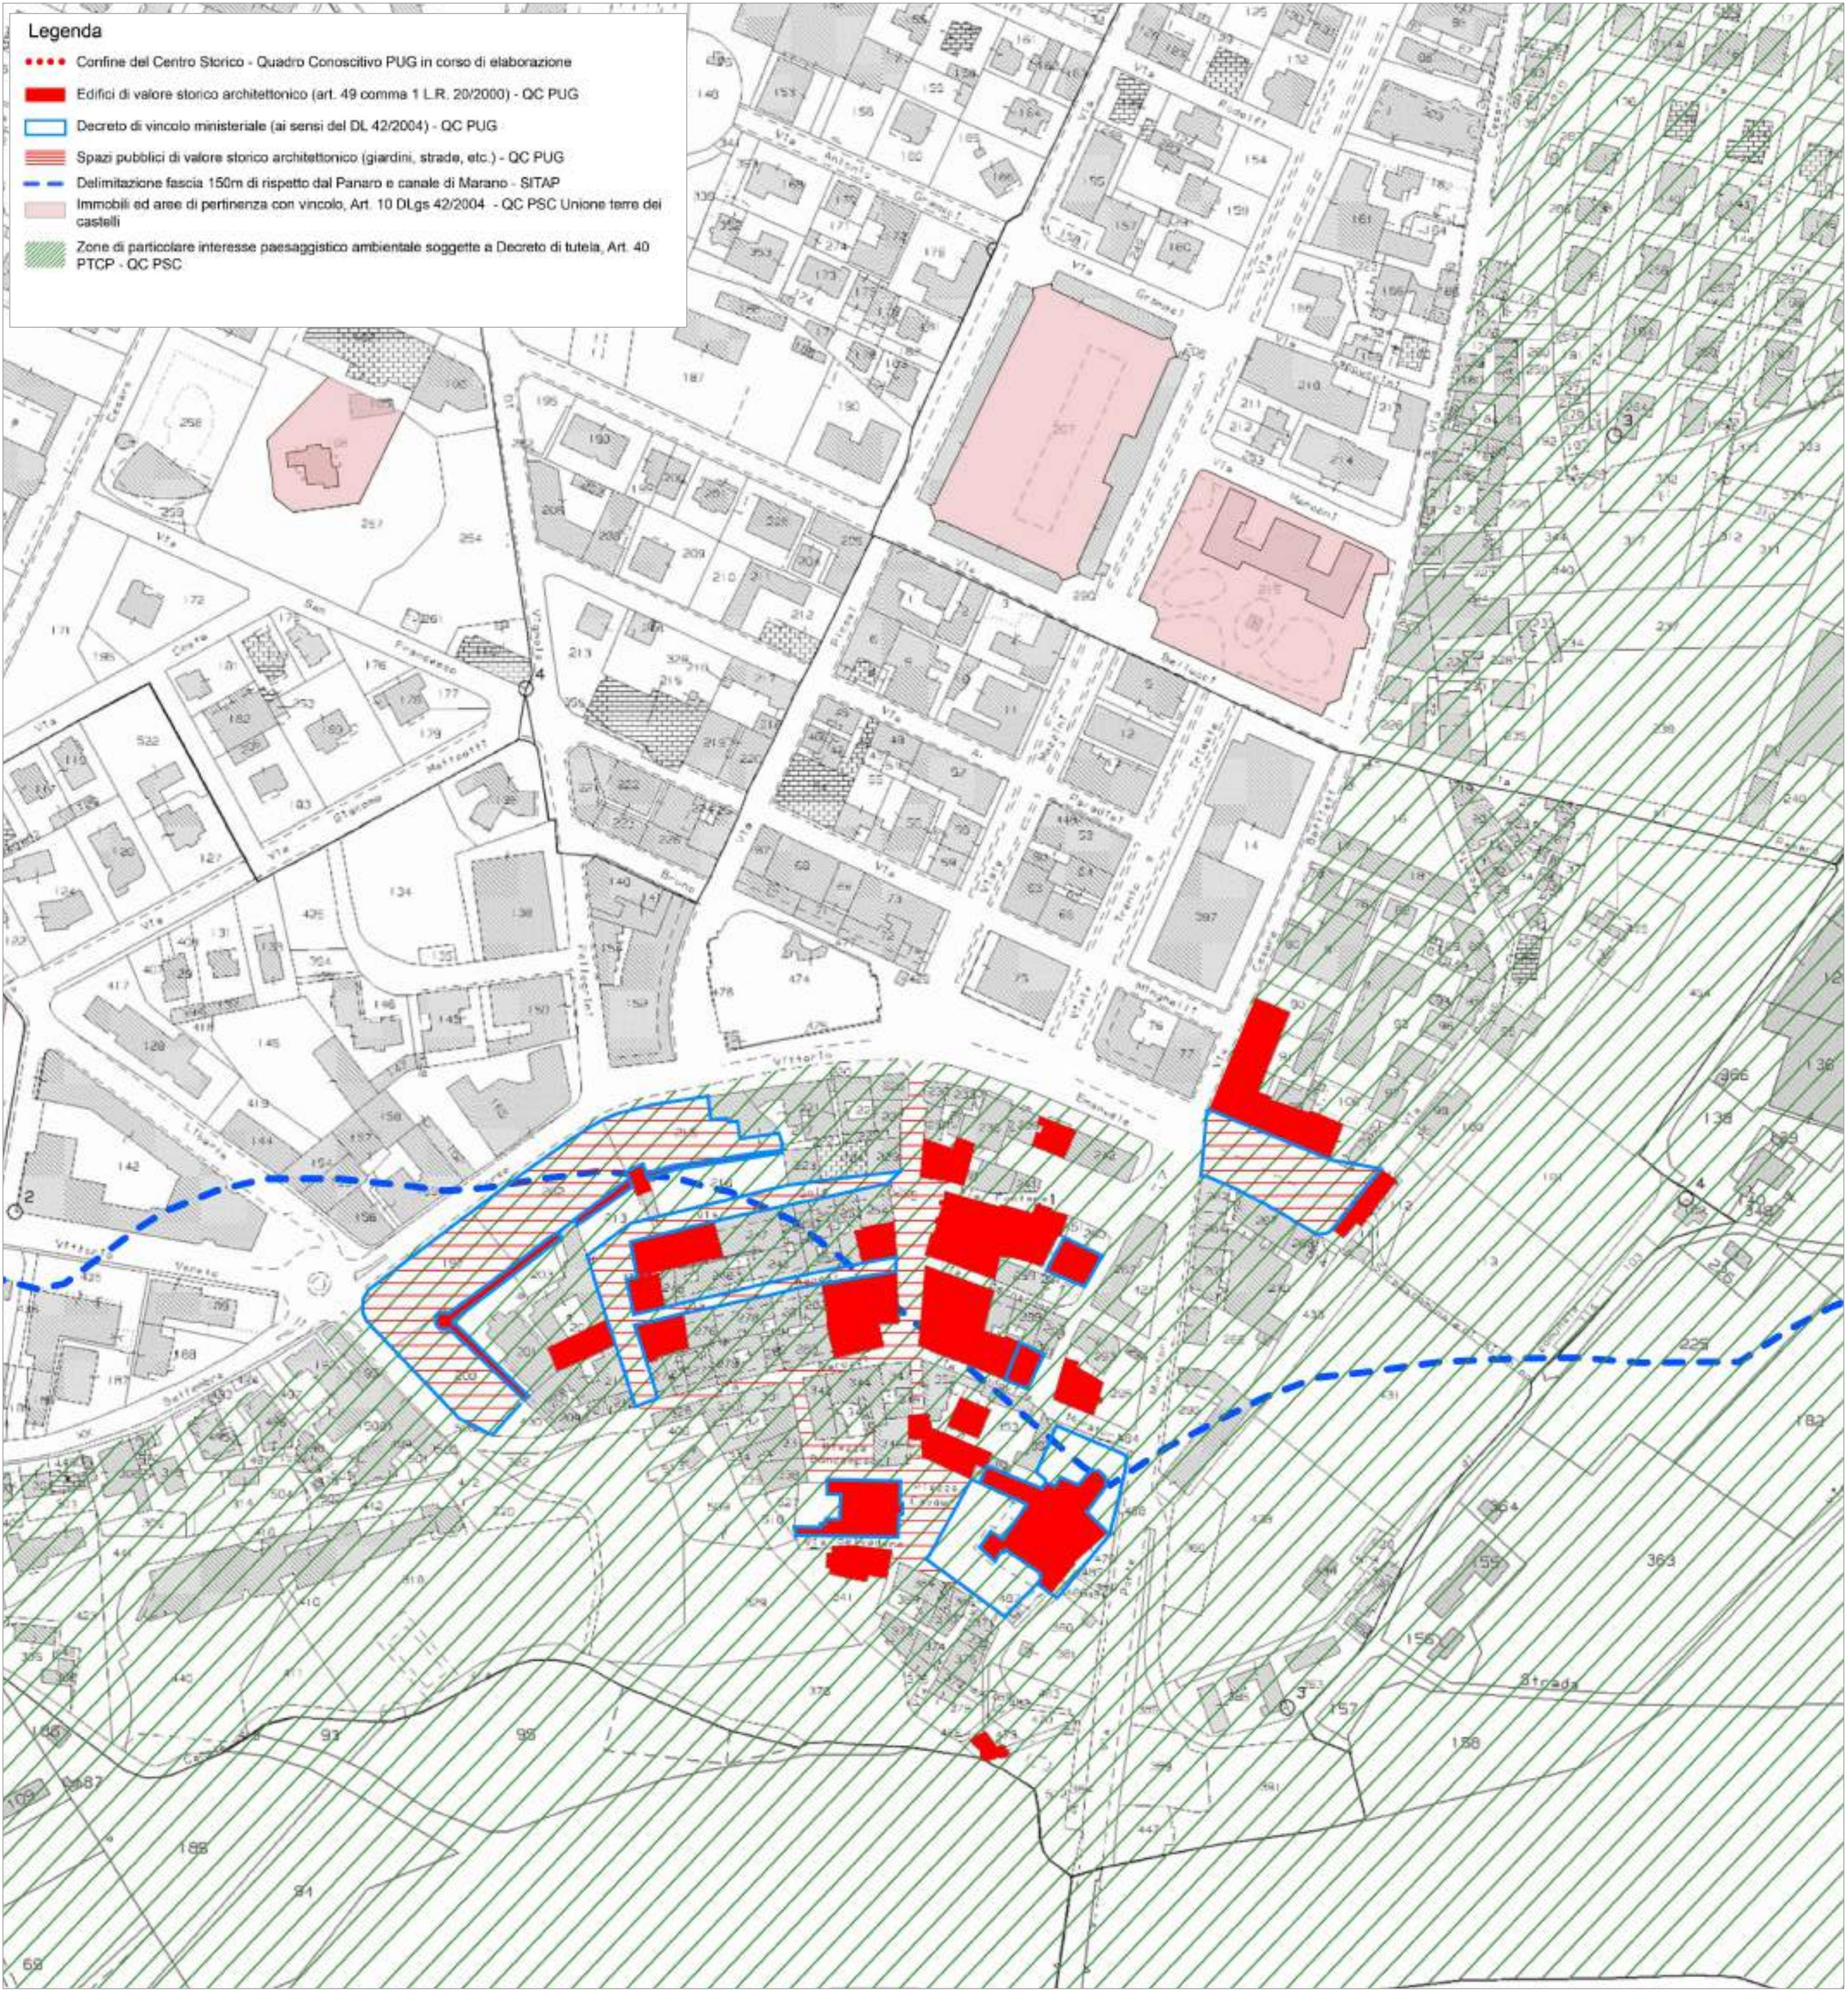

VINCOLI MINISTERIALI

Comune di Vignola
(Provincia di Modena)

Procedura aperta telematica per concorso di progettazione in due gradi ai sensi dell'articolo 6-quater, comma 10, del decreto legge 20 giugno 2017, n. 91, convertito in legge 3 agosto 2017 n. 123, inserito dall'articolo 12, del decreto legge 10 settembre 2021 n. 121, convertito in legge 9 novembre 2021 n. 156 per il Progetto di fattibilità tecnica ed economica per la rigenerazione urbana dell'area centrale della città di Vignola.

OGGETTO: Studio di Fattibilità Tecnica ed economica per gli spazi pubblici della città di Vignola

CIG 9568767C51
CUP F52C22000220006

PFTE

DIRIGENTE E RESPONSABILE UNICO DEL PROCEDIMENTO

Ing. Francesca Aleotti

Progettisti incaricati

Arch. Lorenza Bartolazzi
Arch. Claudia Clementini
Arch. Martina Ruggieri

Rilievi
Relazione Archeologica
Studi infrastrutture

STUDIO TECNICO ASS. ONIS
Dott. Gabriele Monastero ARS SRL
UNDERGROUNDSTUDIO PROGETTI

TAVOLE RILIEVO STATO DEI LUOGHI


N.
2

AGG.	DATA	DESCRIZIONE	REDATTO	PROGETTATO	VERIFICATO	ACQUISTO	APPROVATO
2		A0 SCALA 1:500					
1							
0							

Data
02/05/2024

CODICE FILE: FILE PDF

The urban plan of Vignola shows a network of streets and public spaces. The plan is divided into numbered sections (1-12) outlined by a red dashed line. The streets shown include Via A. Plessi, Via A. Paradisi, Via G. Bellucci, Via G. Mazzini, Via Trento e Trieste, Via C. Battisti, Via G. Bruno, Via M. Pellegrini, Via P. Minghelli, Via Nino Tavori, Via Giuseppe Soli, Via V. Bonesi, Via J. Barozzi, Via G. Garibaldi, Via Bernardoni, Via F. Schini, Via A.L. Muratori, Via P. Boncompagni, Piazza dei Contrari, Piazza Carducci, Via Zernano, Canale, and Sottopasso. The plan also shows the location of the Municipality (MUNICIPIO) and the Centro di Nuoto (Swimming Center). The plan includes a scale bar and a north arrow.

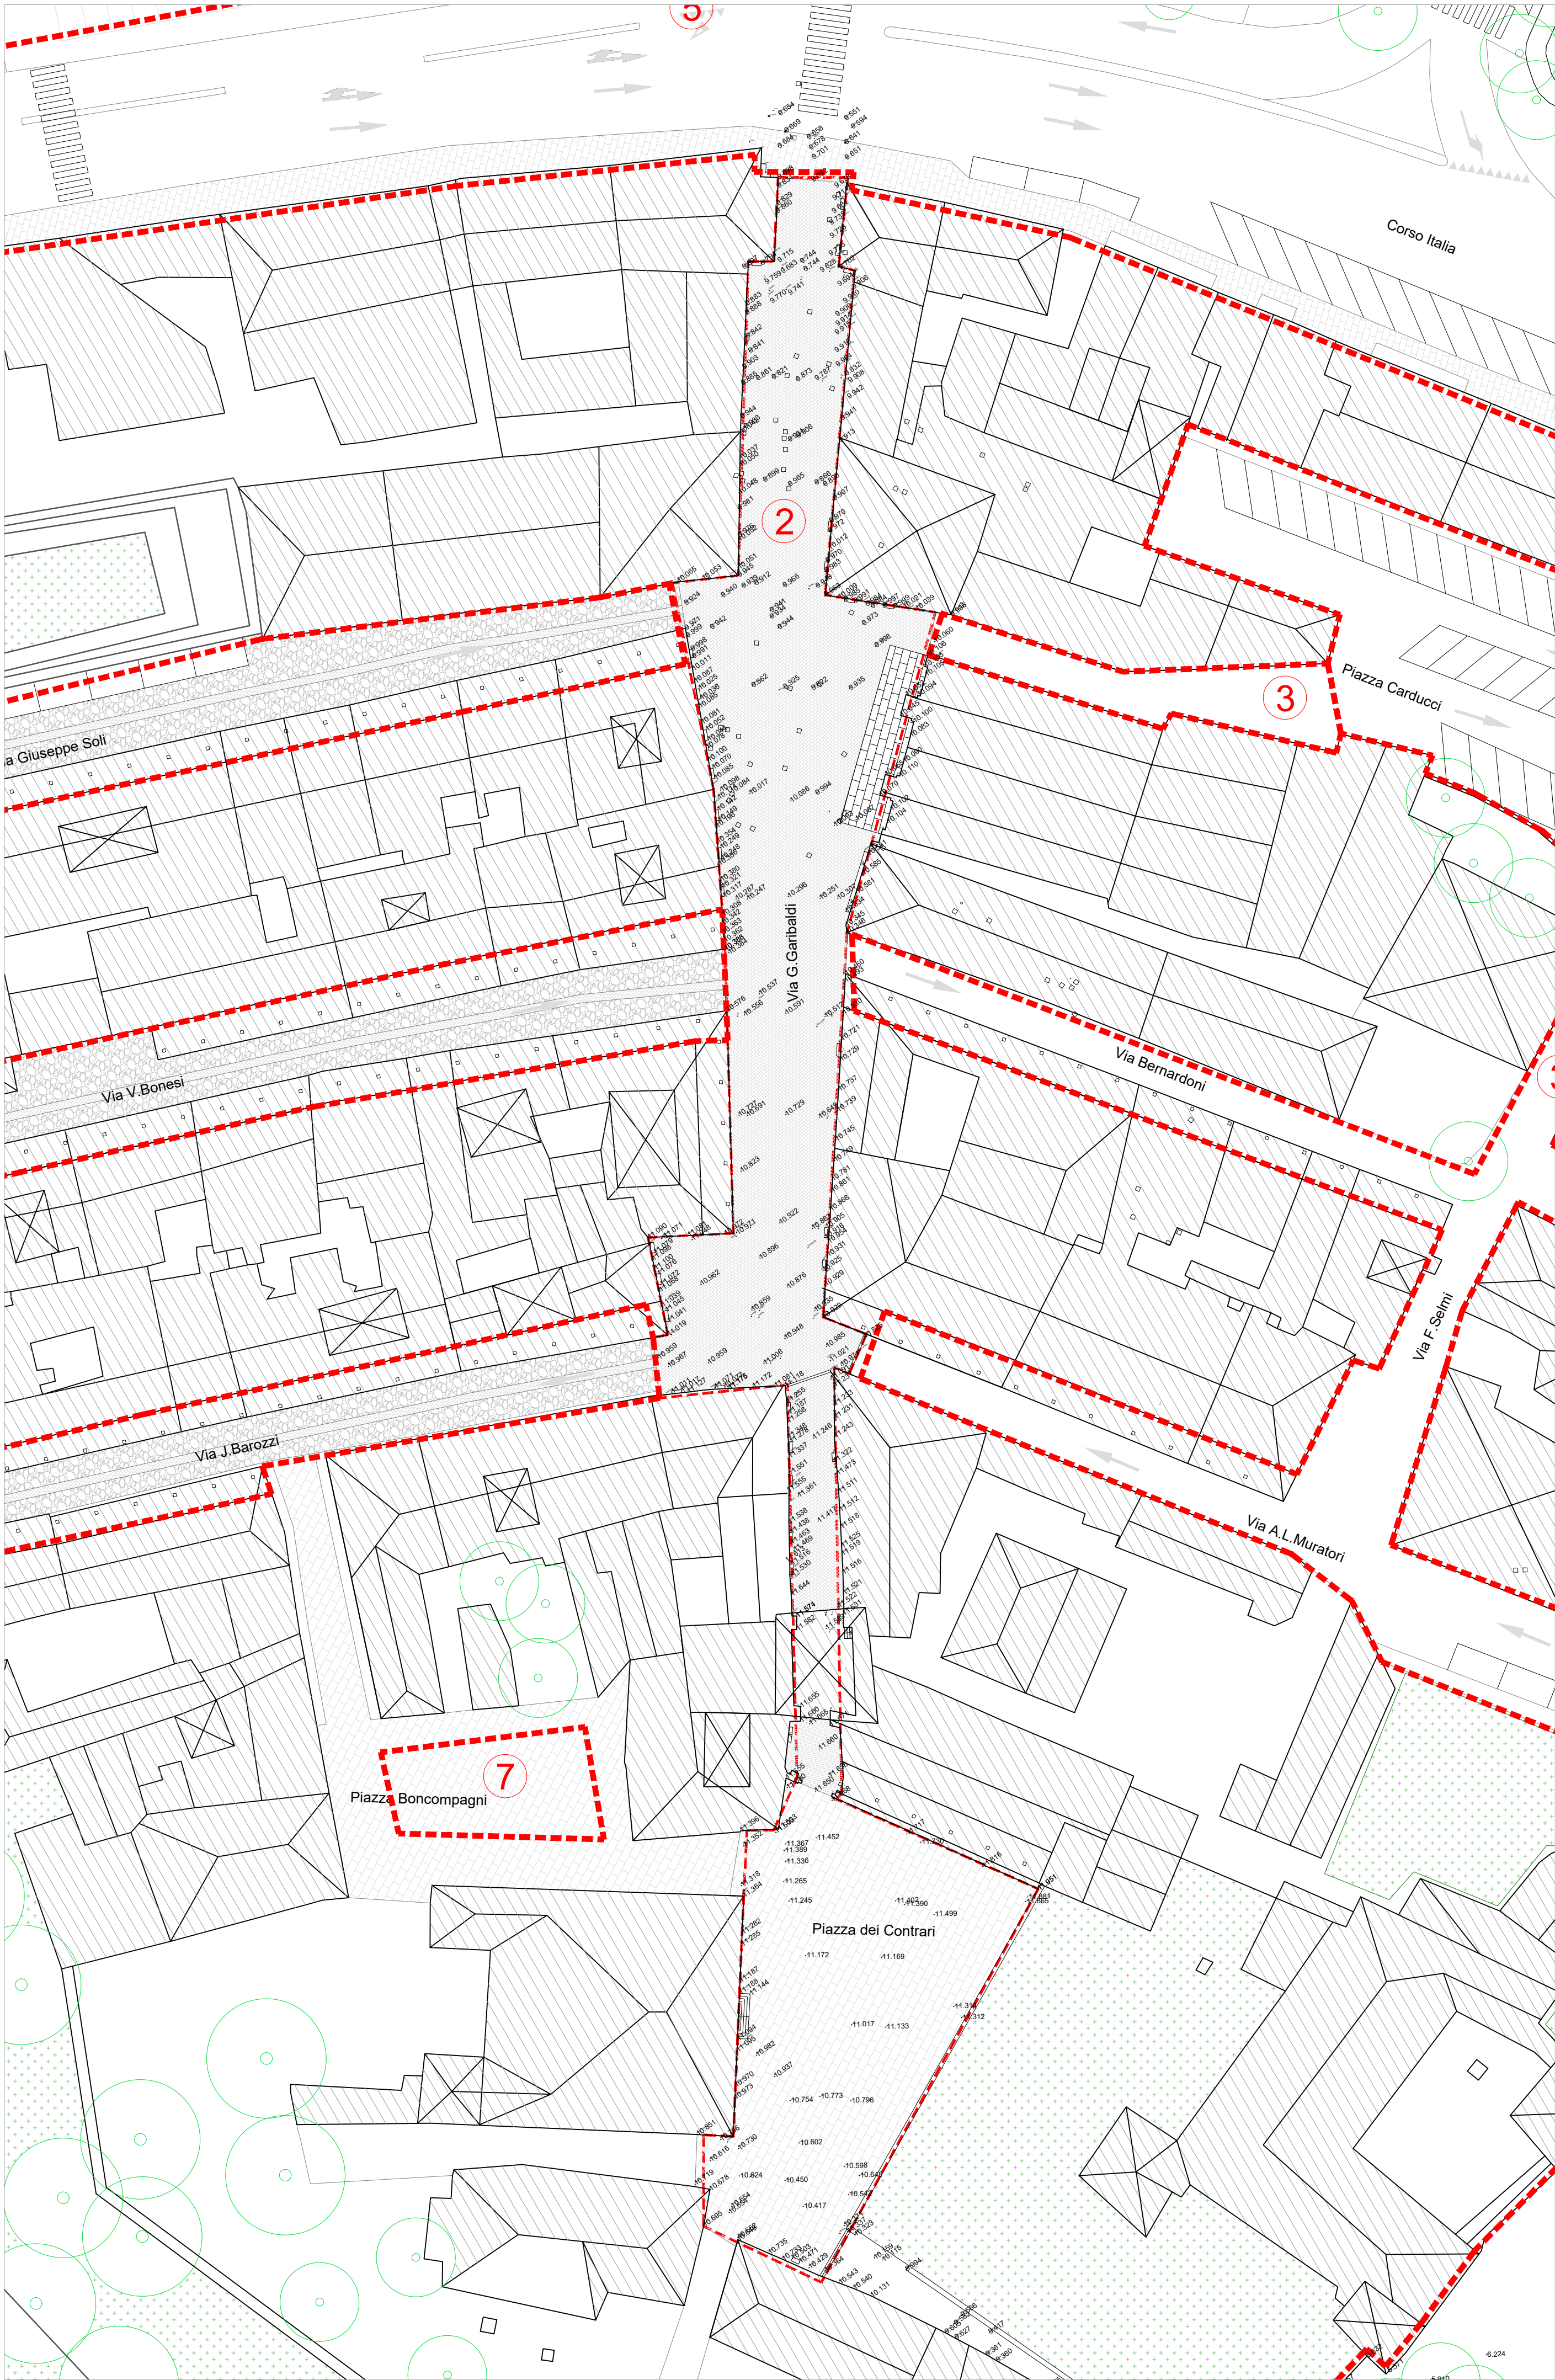

Comune di Vignola (Provincia di Modena)

Procedura aperta telematica per concorso di progettazione in due gradi ai sensi dell'articolo 6-quater, comma 10, del decreto legge 20 giugno 2017, n. 91, convertito in legge 3 agosto 2017 n. 123, inserito dall'articolo 12, del decreto legge 10 settembre 2021 n. 121, convertito in legge 9 novembre 2021 n. 156 per il Progetto di fattibilità tecnica ed economica per la rigenerazione urbana dell'area centrale della città di Vignola.

OGGETTO: Studio di Fattibilità Tecnica ed economica per gli spazi pubblici della città di Vignola

CIG 9568767C51
CUP F52C22000220006

PFTE


DIRIGENTE E RESPONSABILE UNICO DEL PROCEDIMENTO	Ing. Francesca Aleotti
Progettisti incaricati	Arch. Lorenza Bartolazzi Arch. Claudia Clementini Arch. Martina Ruggieri
Rilievi Relazione Archeologica Studi infrastrutture	STUDIO TECNICO ASS. ONIS Dott. Gabriele Monastero ARS SRL UNDERGROUNDSTUDIO PROGETTI

TAVOLE Rilievo strumentale e fotografico

N.

3

AGG.	DATA	DESCRIZIONE	REDATTO	PROGETTATO	VERIFICATO	ACQUISITO	APPROVATO
2		A1 SCALA 1:200					
1							
0							
Data	02-05-2024						

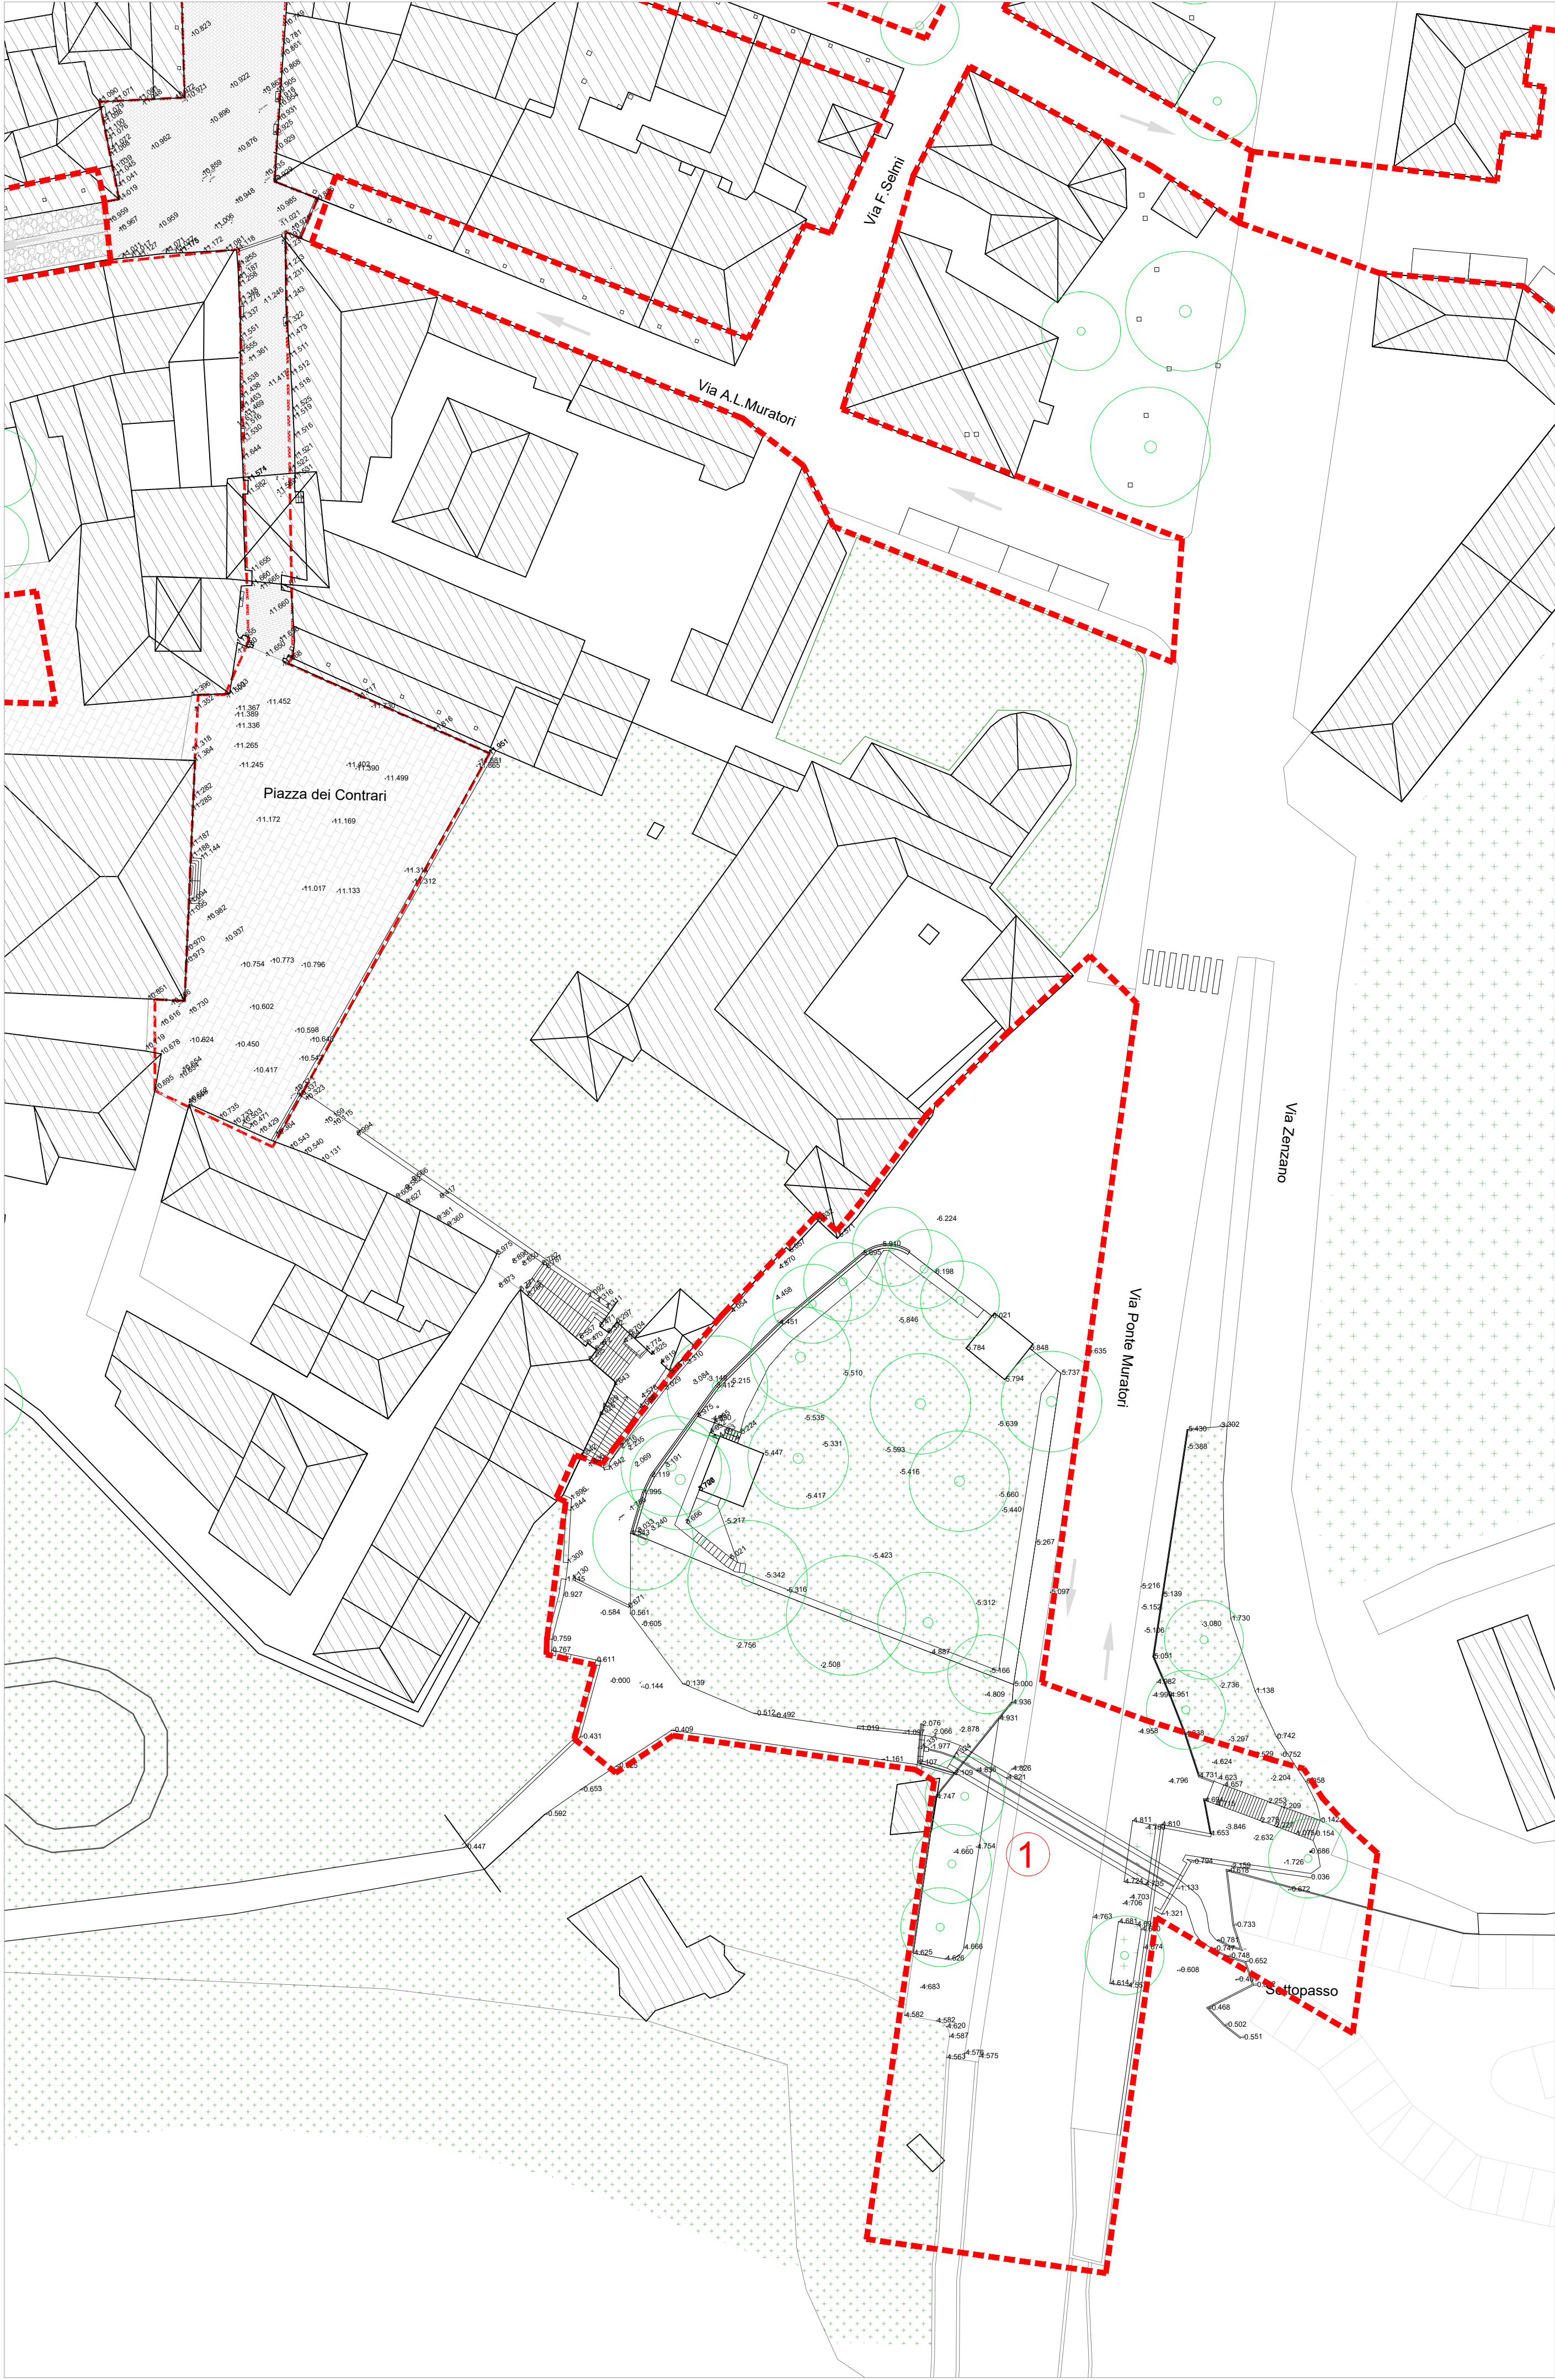

Comune di Vignola
(Provincia di Modena)

Procedura aperta telematica per concorso di progettazione in due gradi ai sensi dell'articolo 6-quater, comma 10, del decreto legge 20 giugno 2017, n. 91, convertito in legge 3 agosto 2017 n. 123, inserito dall'articolo 12, del decreto legge 10 settembre 2021 n. 121, convertito in legge 9 novembre 2021 n. 156 per il Progetto di fattibilità tecnica ed economica per la rigenerazione urbana dell'area centrale della città di Vignola.

OGGETTO: Studio di Fattibilità Tecnica ed economica per gli spazi pubblici della città di Vignola

CIG 9568767C51
CUP F52C22000220006

PFTE

DIRIGENTE E RESPONSABILE UNICO DEL PROCEDIMENTO	Ing. Francesca Aleotti
Progettisti incaricati	Arch. Lorenza Bartolazzi Arch. Claudia Clementini Arch. Martina Ruggieri
Rilievi Relazione Archeologica Studi infrastrutture	STUDIO TECNICO ASS. ONIS Dott. Gabriele Monastero ARS SRL UNDERGROUNDSTUDIO PROGETTI

TAVOLE Rilievo strumentale e fotografico

N.
4

AGG.	DATA	DESCRIZIONE	REDATTO	PROGETTATO	VERIFICATO	ACQUISITO	APPROVATO
2		A1 SCALA 1:200					
1							
0							
Data	02-05-2024						